




PIANTA PIANO SECONDO

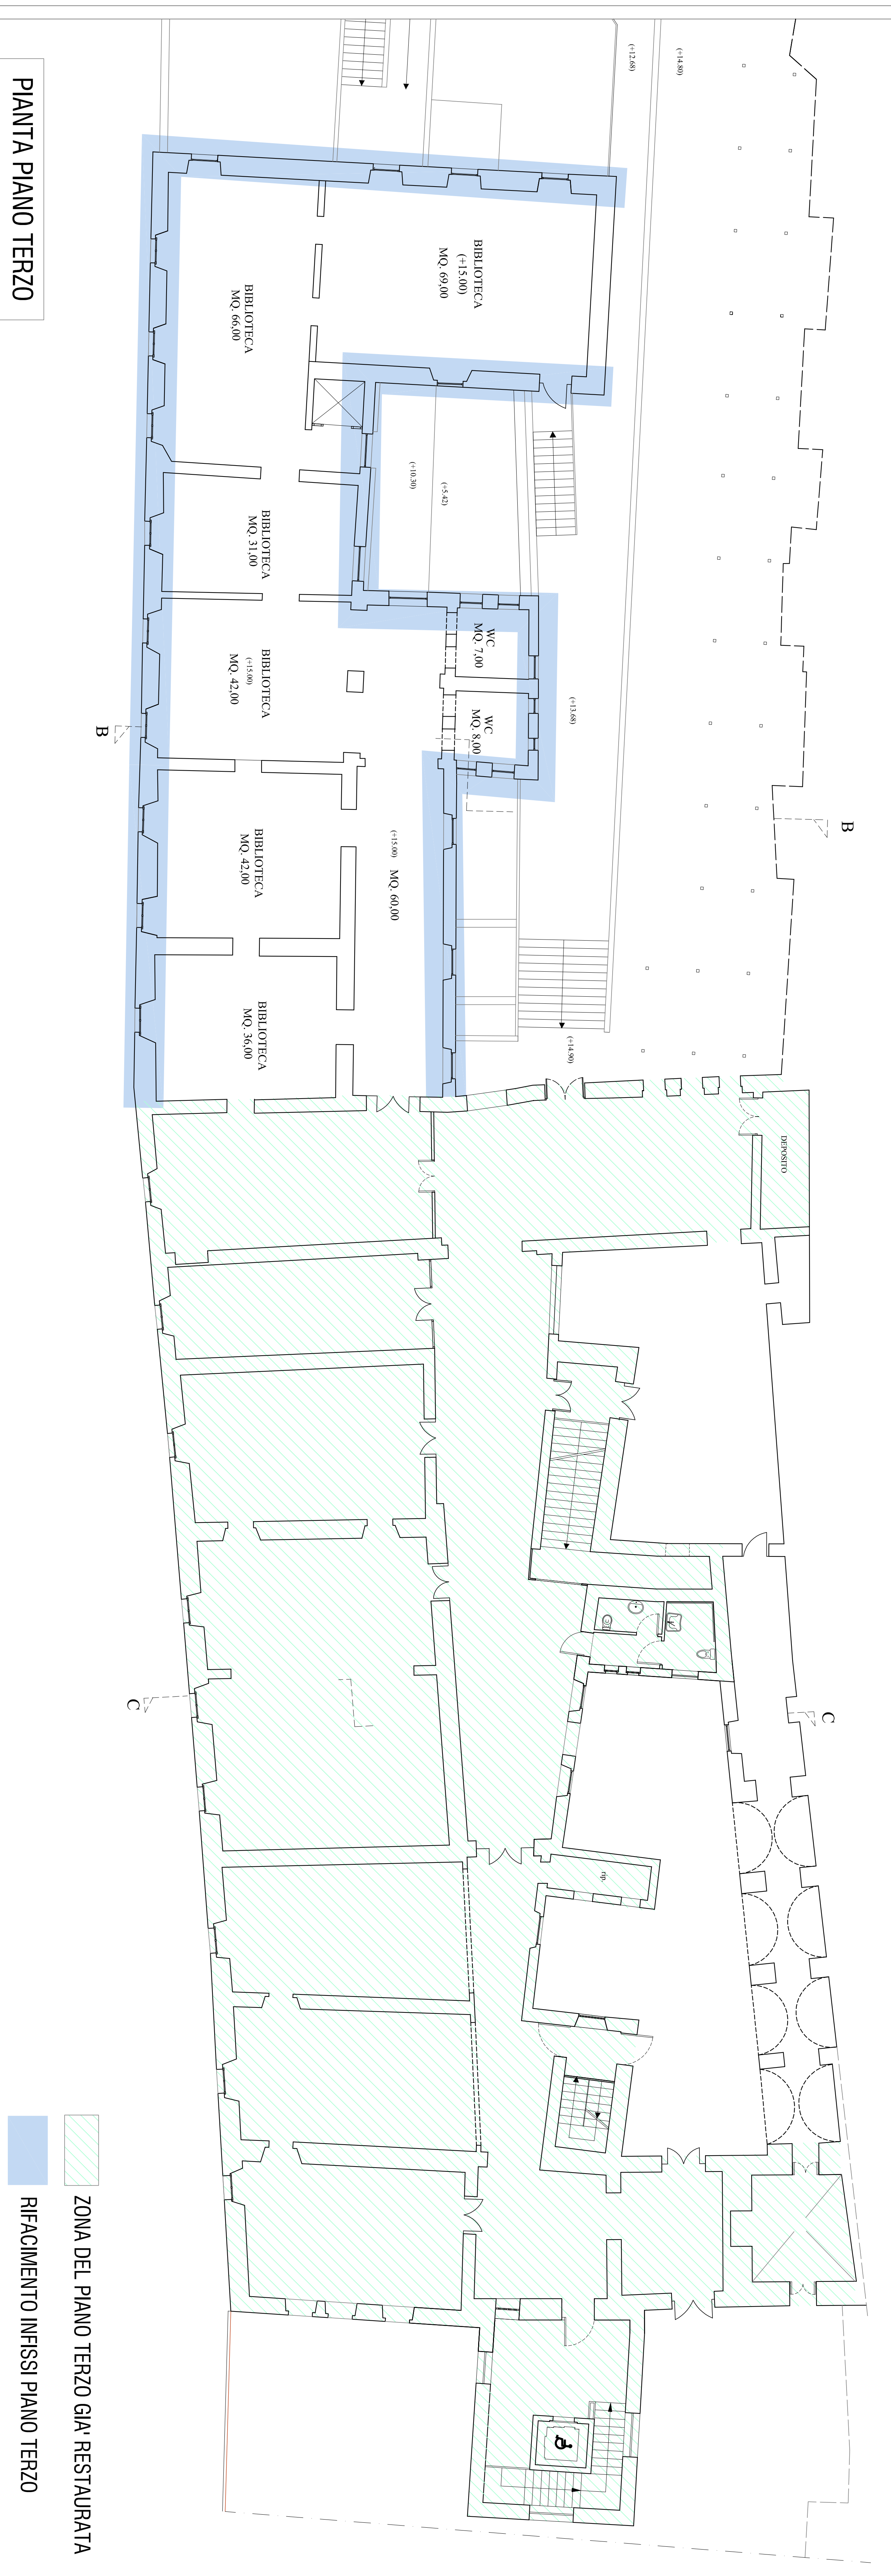

PIANTA PIANO TERZO

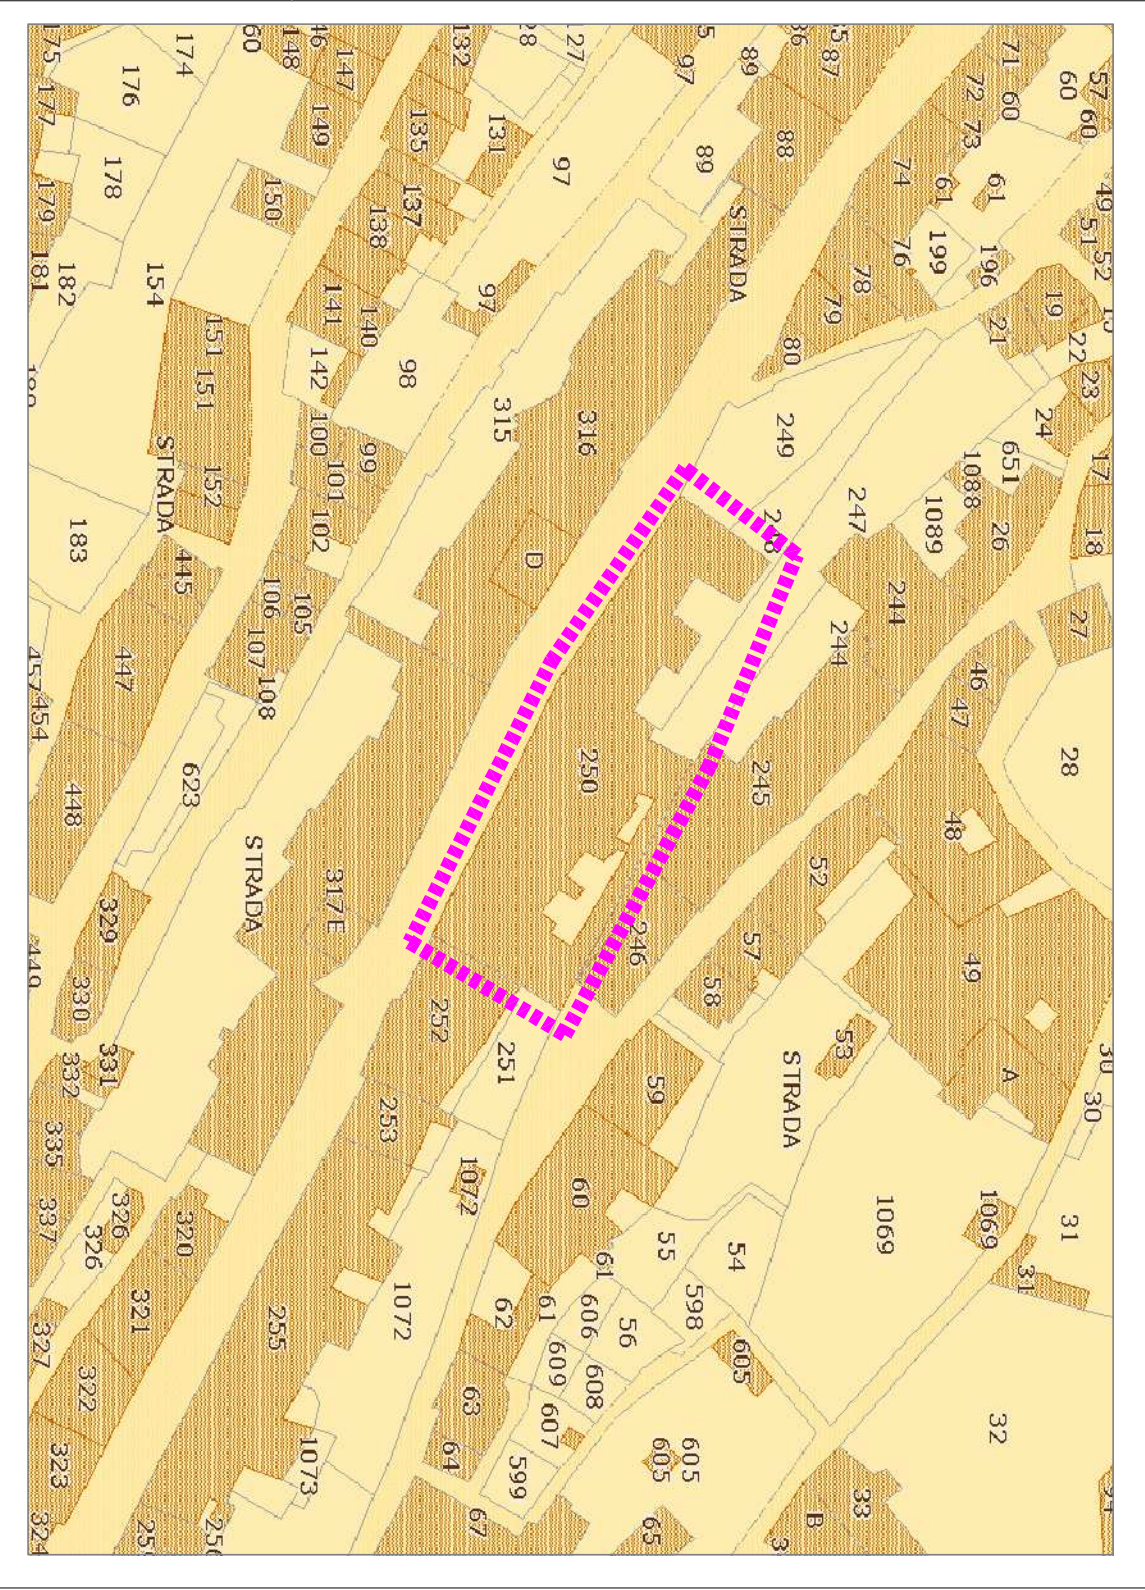

Piantina catastale Foglio n°105 - particella n°250

 <p>COMUNE DI ASSISI SETTORE INFRASTRUTTURE Ufficio Opere Pubbliche e Patrimonio</p>		
<p>Obiettivo: POR FESR 2014-2020, Azione 5.2.1 Interventi per la tutela, la valorizzazione e la messa in rete del patrimonio culturale, materiale e immateriale, nelle aree di attrazione di rilevanza strategica tale da consolidare e promuovere processi di sviluppo; VALORIZZAZIONE DEGLI SPAZI ESPOSITIVI DI PALAZZO VALLEMANI E DELLA ROCCA MAGGIORE INTERGRATA CON LE ATTIVITÀ CULTURALI DEL TEATRO METASTASIO.</p>		
<p>1° STRALOC: PALAZZO VALLEMANI</p>		
<p>Descrizione: PLANIMETRIE DI PROGETTO PIANTA PIANO SECONDO - PIANTA PIANO TERZO</p>		
<p>Interventista:</p>		<p>1. I. V.</p>
<p>Tracce:</p>	<p>Data: OTTOBRE 2017</p>	<p>Scala: 1:100</p>