
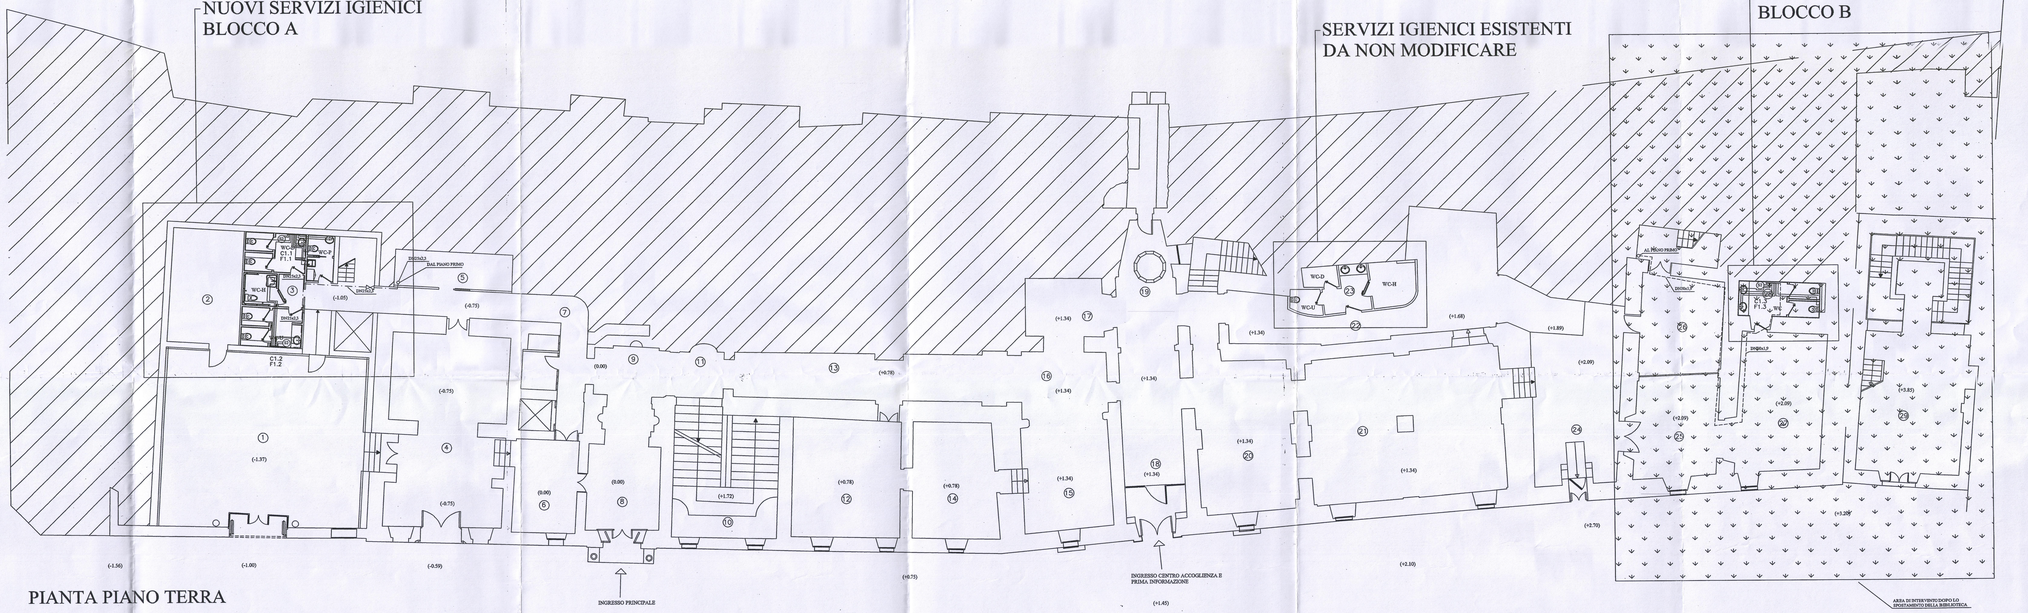


PIANTA PIANO TERRA

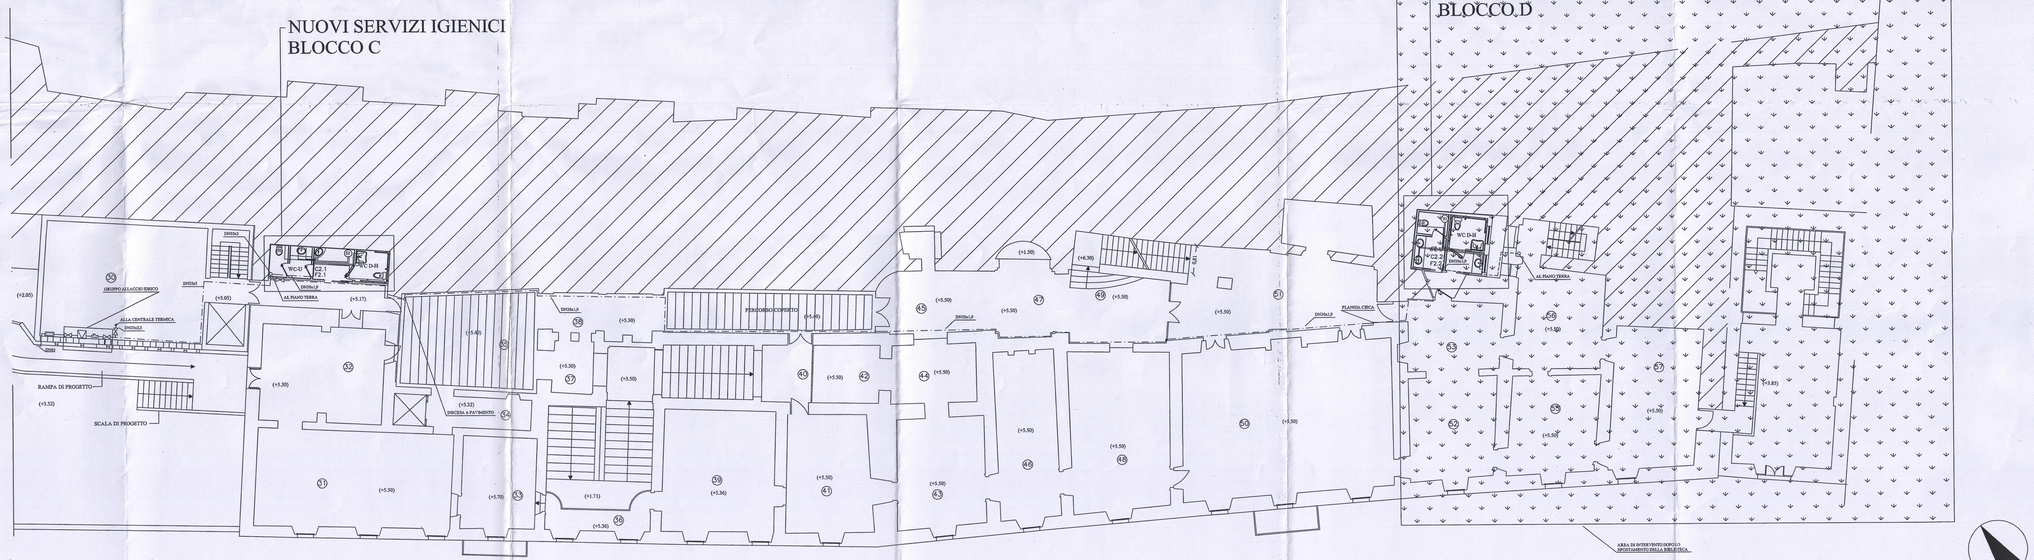

PIANTA PIANO PRIMO

LEGENDA	
— · — · —	TUBAZIONE IN Pe-xd PN 10 IN CONTROSOFFITTO
- - - - - -	TUBAZIONE IN Pe-xd PN 10 SOTTO PAVIMENTO
80	SCALDACQUA DA 80 LITRI
50	SCALDACQUA DA 50 LITRI
	COLLETTORI ACQUA CALDA E FREDDA SEPARATI COMPLETI DI RUBINETTI A SFERA CON MANOPOLA SULLE DERIVAZIONI CONTENUTI IN CASSETTA CON PORTELLA
	VALVOLA A SFERA
	GRUPPO ALLACCIO IDRICO COSTITUITO DA, N.2 VALVOLE DI INTERCETTAZIONE, FILTRO , DISCONNETTORE
	GIUNTO DIELETTRICO ISOLANTE
•	PUNTO DI ALIMENTAZIONE ACQUA CALDA E FREDDA

LEGENDA COLLETTORI PIANO TERRA		
SIGLA	TIPO	NUMERI ATTACCHI DERIVATI
C1.1	CALDO	4
C1.2	CALDO	4
C1.3	CALDO	4
F1.1	FREDDO	8
F1.2	FREDDO	8
F1.3	FREDDO	6

LEGENDA COLLETTORI PIANO PRIMO		
SIGLA	TIPO	NUMERI ATTACCHI DERIVATI
C2.1	CALDO	4
C2.2	CALDO	4
F2.1	FREDDO	6
F2.2	FREDDO	8

N.B.: LE TUBAZIONI DI RAME DI USCITA COLLETTORI
ALLE UTENZE SONO DI DIAMETRO DN 12
LE TUBAZIONI DI RAME DI ALLO
SCALDAACQUA SONO DI DIAMETRO DN14

N.B.: LE TUBAZIONI DI RAME DI ACQUA CALDA E FREDDA
DAI COLLETTORI ALLE UTENZE E ALLO SCALDAACQUA
SONO COIBENTATE SECONDO LA L.10/91

COMUNE DI ASSISI
PERUGIA

C

PROGETTO DI RESTAURO DI PALAZZO VALLEMANI
STRALCIO 2001

ELABORATO:

IMPIANTO IDRICO SANITARIO
IMPIANTO IDRICO DI CARICO
Pianta piano terra e pianta piano primo

LIVELLO DI PROGETTAZIONE: ESECUTIVO

DATA: OTTOBRE 2002 | AGGIORN.: | SCALA: 1:100

RESP. ASSICURAZIONE QUALITA': arch. A. A. Osnato | ELAB.: 41 DI: 43 | FILE: R06BE003I.dwg

IMPRESA COSTRUZIONI
Ingegner ANTONIO POMPA s.r.l.
Rampe Brancaccio n. 8
80122 NAPOLI
Partita IVA 07043450639

IL DIRETTORE DEI LAVORI
Arch. Gennaro Matacena

COMUNE DI ASSISI
Provincia di Perugia
12 OTT. 2005

PROGETTAZIONE: RA Consulting Srl – via Colobritto 20 – Napoli – 80121
Tel. (081)7644128/(081)7641702/(335)7589011 fax (081)7641703
e-mail raconsulting@tin.it – Internet http://www.raconsulting.it
P.IVA 05049070633

GRUPPO DI PROGETTAZIONE:

dott. arch. Gennaro Matacena	*Capogruppo*
dott. arch. Antonio Gravagnuolo	*Resp. di progetto e coord. sicurezza*
prof. ing. Federico M. Mazzolani	*Strutture*
prof. ing. Mariano Cannaviello	*Impianti idrici e climatizzazione*
Studio Impianti Tecnologici	*Impianti elettrici e speciali*
prof. ing. Valerio Mangoni di Santo Stefano	
dott. arch. Gabriella Fratta	*Architettura*

CONSULENZE SPECIALISTICHE:

prof. Arturo Fittipaldi	*Museologia*

COLLABORAZIONI

dott. arch. Massimiliano Rega	*Grafica computerizzata*
dott. arch. Monica Rispoli	
geom. Luca Trotta	*Computazione e stima*
dott. arch. Monica Cannaviello	*Impianti idrici e climatizzazione*
dott. ing. Nunziante Guadagno	
dott. ing. Vanessa D'Agostino	

Ing. ANTONIO POMPA s.r.l.
Amministratore Unico
Ing. Angelo Pompa

27 GIU. 2005