


COMUNE DI ASSISI - PIANO REGOLATORE GENERALE parte strutturale - Esame osservazioni.

N. ordine	Ditta	N° Prot.	Data	Ambito/località	Descrizione Breve
70	Annunziata Batori	0040138	29.10.2010	Particolare Assisi – via Francesca	Osservazione di interesse particolare - Richiesta di classificazione area entro il "Sistema del verde attrezzato ed dei servizi pubblici e privati".

Schema planimetrico definito in sede di votazione del Consiglio Comunale

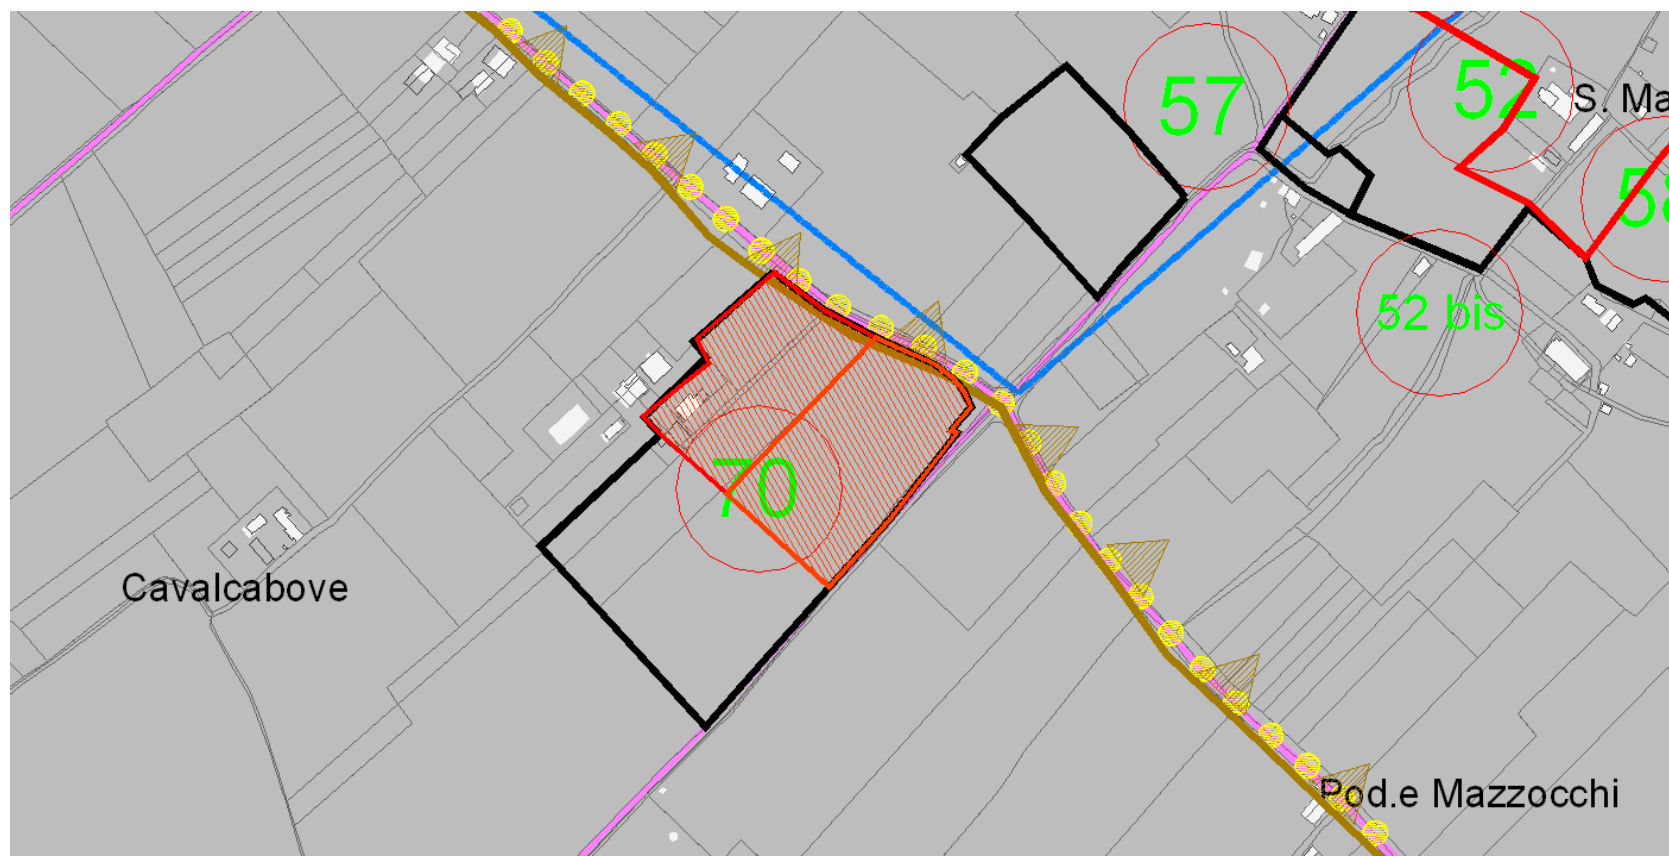

Parte dell'Osservazione accolta