


| N. ordine  | Ditta  | N° Prot. | Data       | Ambito/località | Descrizione Breve  |
|------------|--|----------|------------|-----------------|--|
| <b>191</b> | Aquili Luciano<br>Amministratore dei signori<br>Bruno Laura e Bruno Valter | 0040105  | 29.10.2010 | Petrignano      | Osservazione di interesse particolare - Richiesta di classificazione aree di proprietà come zona come Tessuti esistenti di formazione recente in consolidamento prevalentemente residenziale |

*Parere tecnico dei Progettisti - Proposta di Controdeduzione*

La richiesta non si ritiene accoglibile nei termini contenuti nell'Osservazione (vedi Allegato cartografico 1); tenendo conto della più ampia problematica di riassetto urbanistico emersa per le aree poste tra il Ponte sul Chiascio oltre Petrignano e la direttrice per Palazzo si propone - in accoglimento parziale dell'istanza - di riconoscere parte delle aree indicate come Zone prevalentemente residenziali di nuovo impianto e parte come *Zone di rispetto e ambiti di salvaguardia dei sistemi naturali e dei valori paesaggistici*, considerando la richiesta di classificazione in continuità con le analoghe determinazioni espresse per le aree contermini (vedi determinazioni per le Osservazioni nn. 160, 197 e 198 – Allegato cartografico 2), al fine di riorganizzare in forma coerente questa parte dell'abitato di Petrignano.


**SINTESI DELLA PROPOSTA DI CONTRODEDUZIONE:** parzialmente accoglibile

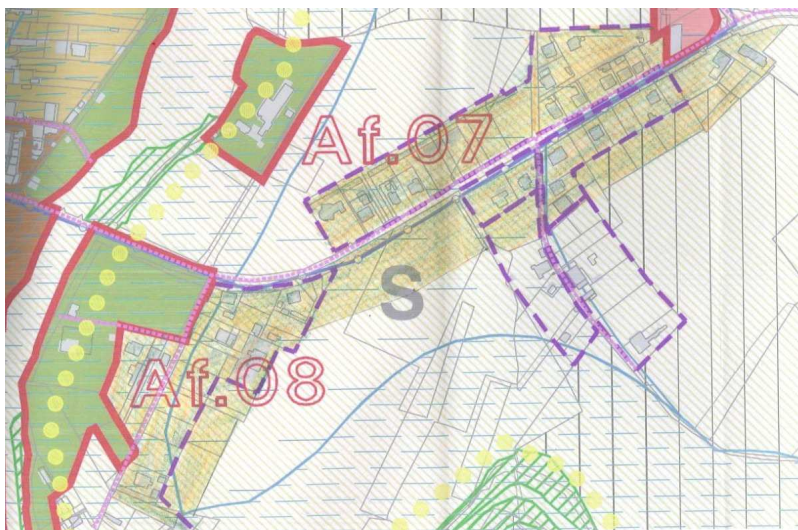

Allegato cartografico 1

COMUNE DI ASSISI - PIANO REGOLATORE GENERALE parte strutturale - Esame osservazioni.

| N. ordine  | Ditta  | N° Prot. | Data       | Ambito/località | Descrizione Breve  |
|------------|--|----------|------------|-----------------|--|
| <b>191</b> | Aquili Luciano<br>Amministratore dei signori<br>Bruno Laura e Bruno Valter | 0040105  | 29.10.2010 | Petrignano      | Osservazione di interesse particolare - Richiesta di classificazione aree di proprietà come zona come Tessuti esistenti di formazione recente in consolidamento prevalentemente residenziale |

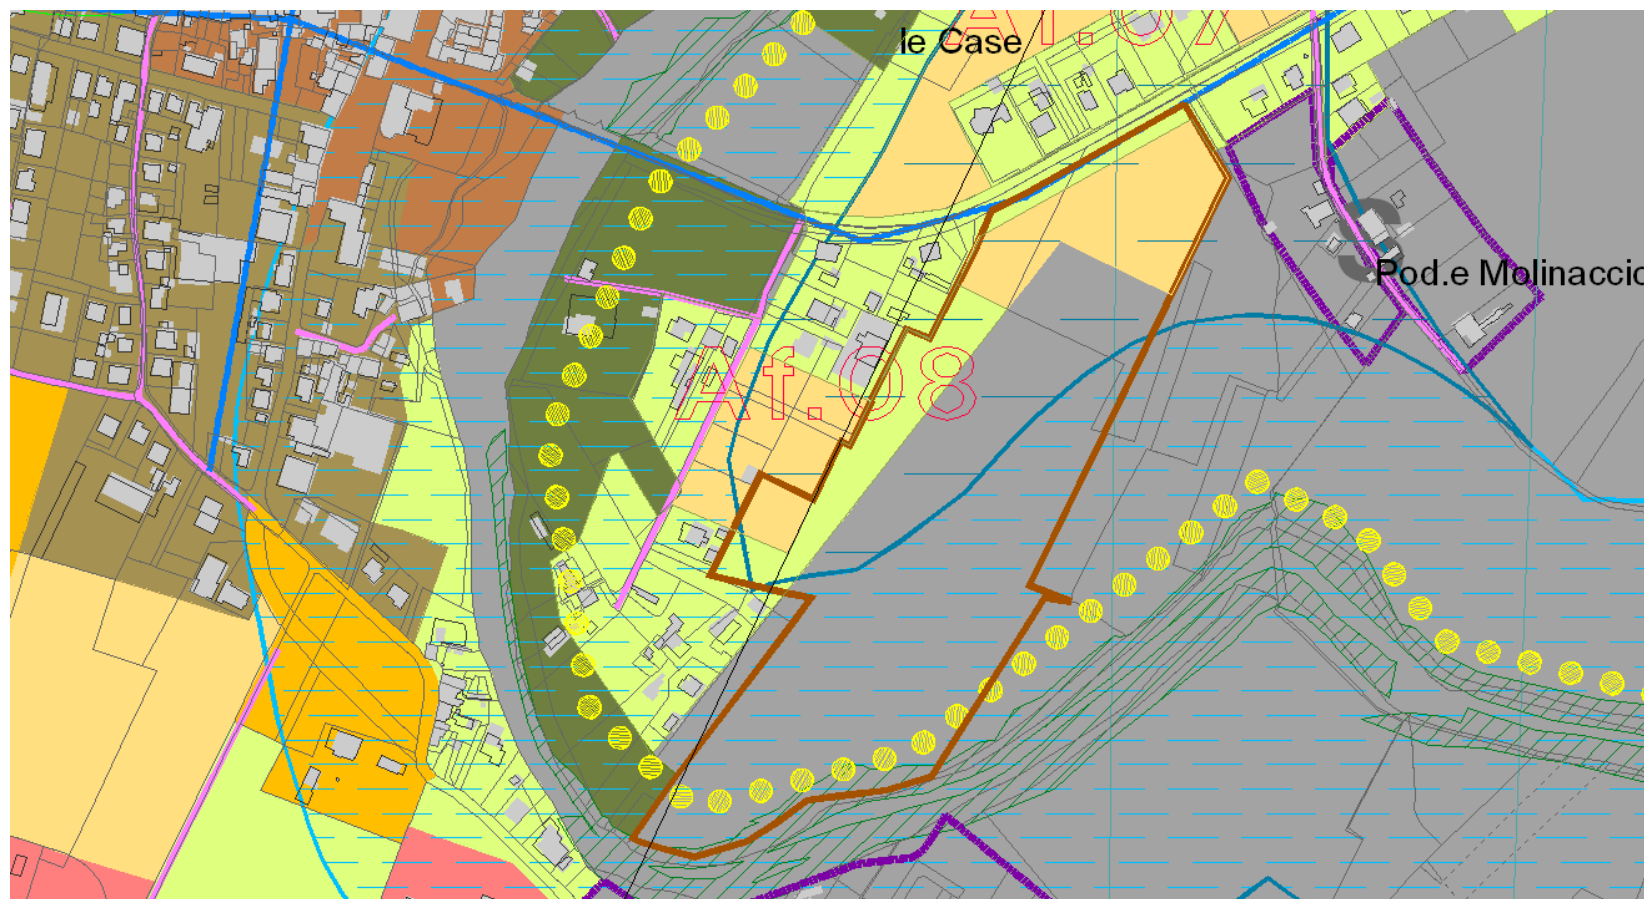

Allegato cartografico 2