


N. ordine	Ditta	N° Prot.	Data	Ambito/località	Descrizione Breve
230	Proietti Salvatore Legale Rappresentante società SA.MA S.n.c.	0035872	27.09.2010	Capodacqua	Osservazione di interesse particolare - Il comparto individuato sia destinato a "Zona di nuovo impianto prevalentemente produttivo e per attività"

*Parere tecnico dei Progettisti - **Proposta di Controdeduzione***

La richiesta si ritiene parzialmente accoglibile, limitando la proposta di nuova perimetrazione (Allegato cartografico 1) alla necessità di individuare una fascia di transizione paesaggistica sul margine nord-ovest dell'area (Allegato cartografico 2), da pianificare ed attuare in sede di PRG Parte operativa.


**SINTESI DELLA PROPOSTA DI CONTRODEDUZIONE:** parzialmente accoglibile

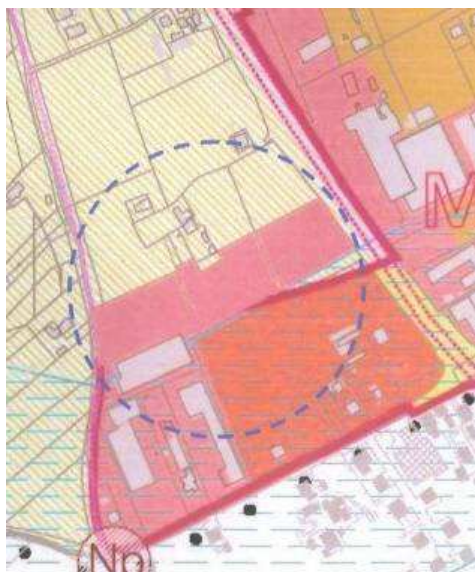

Allegato cartografico 1

COMUNE DI ASSISI - PIANO REGOLATORE GENERALE parte strutturale - Esame osservazioni.

N. ordine	Ditta	N° Prot.	Data	Ambito/località	Descrizione Breve
<b>230</b>	Proietti Salvatore Legale Rappresentante società SA.MA S.n.c.	0035872	27.09.2010	Capodacqua	Osservazione di interesse particolare - Il comparto individuato sia destinato a "Zona di nuovo impianto prevalentemente produttivo e per attività"

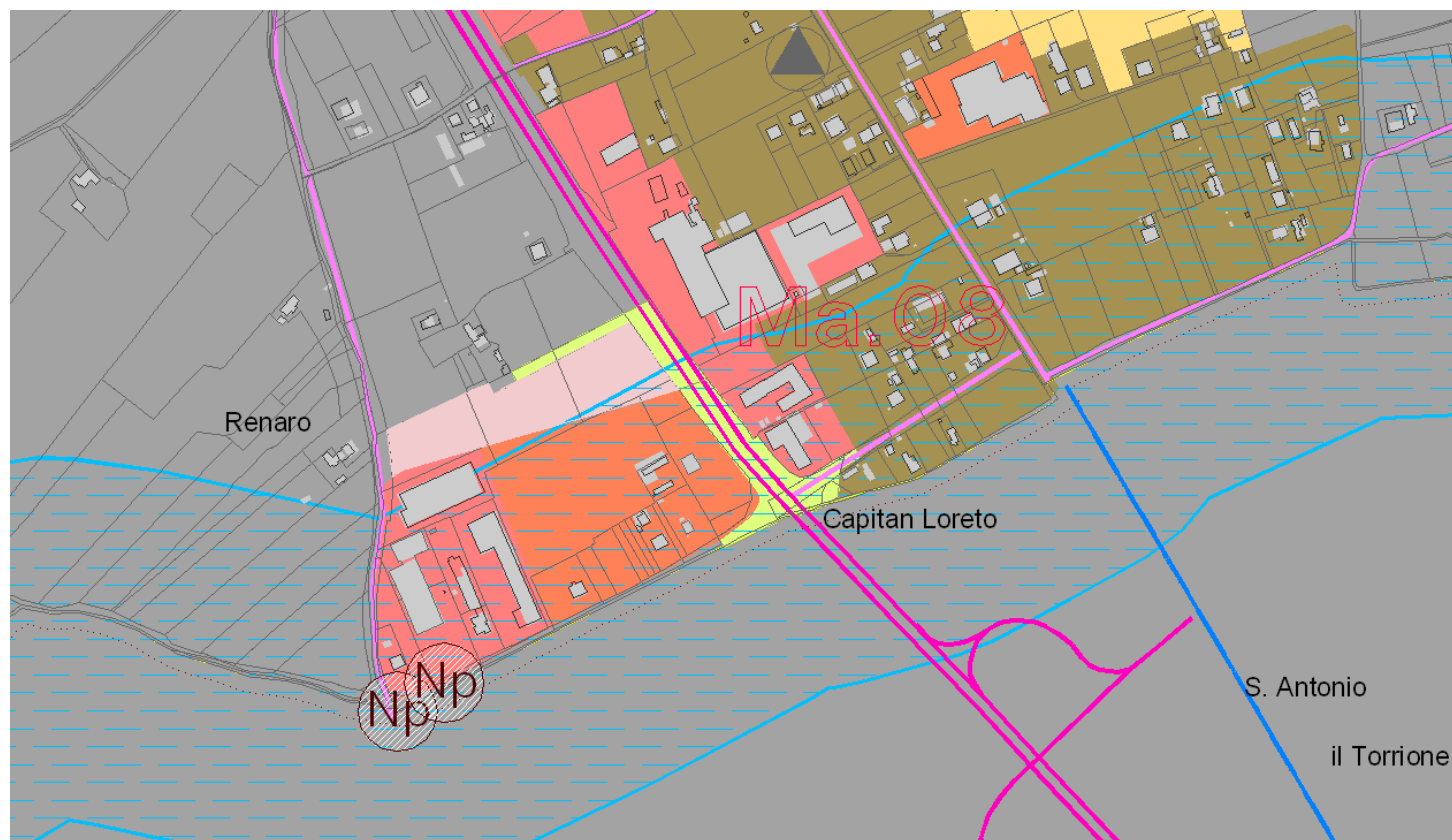

Allegato cartografico 2