


N. ordine	Ditta	N° Prot.	Data	Ambito/località	Descrizione Breve
259	Rinaldi Giuseppe	0037210	07.10.2010	Viole	Osservazione di interesse particolare - Richiesta di classificazione area di proprietà come "Zona di nuovo impianto prevalentemente residenziale"

*Parere tecnico dei Progettisti - **Proposta di Controdeduzione***

La richiesta si ritiene parzialmente accoglibile, limitando la proposta di nuova perimetrazione (Allegato cartografico 1) alla necessità di individuare una fascia di transizione paesaggistica sul margine nord-ovest dell'area (Allegato cartografico 2), da pianificare ed attuare in sede di PRG Parte operativa.


SINTESI DELLA PROPOSTA DI CONTRODEDUZIONE: parzialmente accoglibile

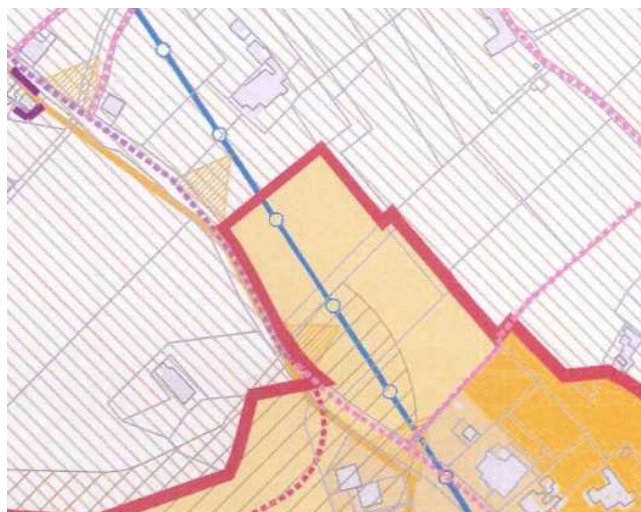

Allegato cartografico 1

COMUNE DI ASSISI - PIANO REGOLATORE GENERALE parte strutturale - Esame osservazioni.

N. ordine	Ditta	N° Prot.	Data	Ambito/località	Descrizione Breve
259	Rinaldi Giuseppe	0037210	07.10.2010	Viole	Osservazione di interesse particolare - Richiesta di classificazione area di proprietà come "Zona di nuovo impianto prevalentemente residenziale"

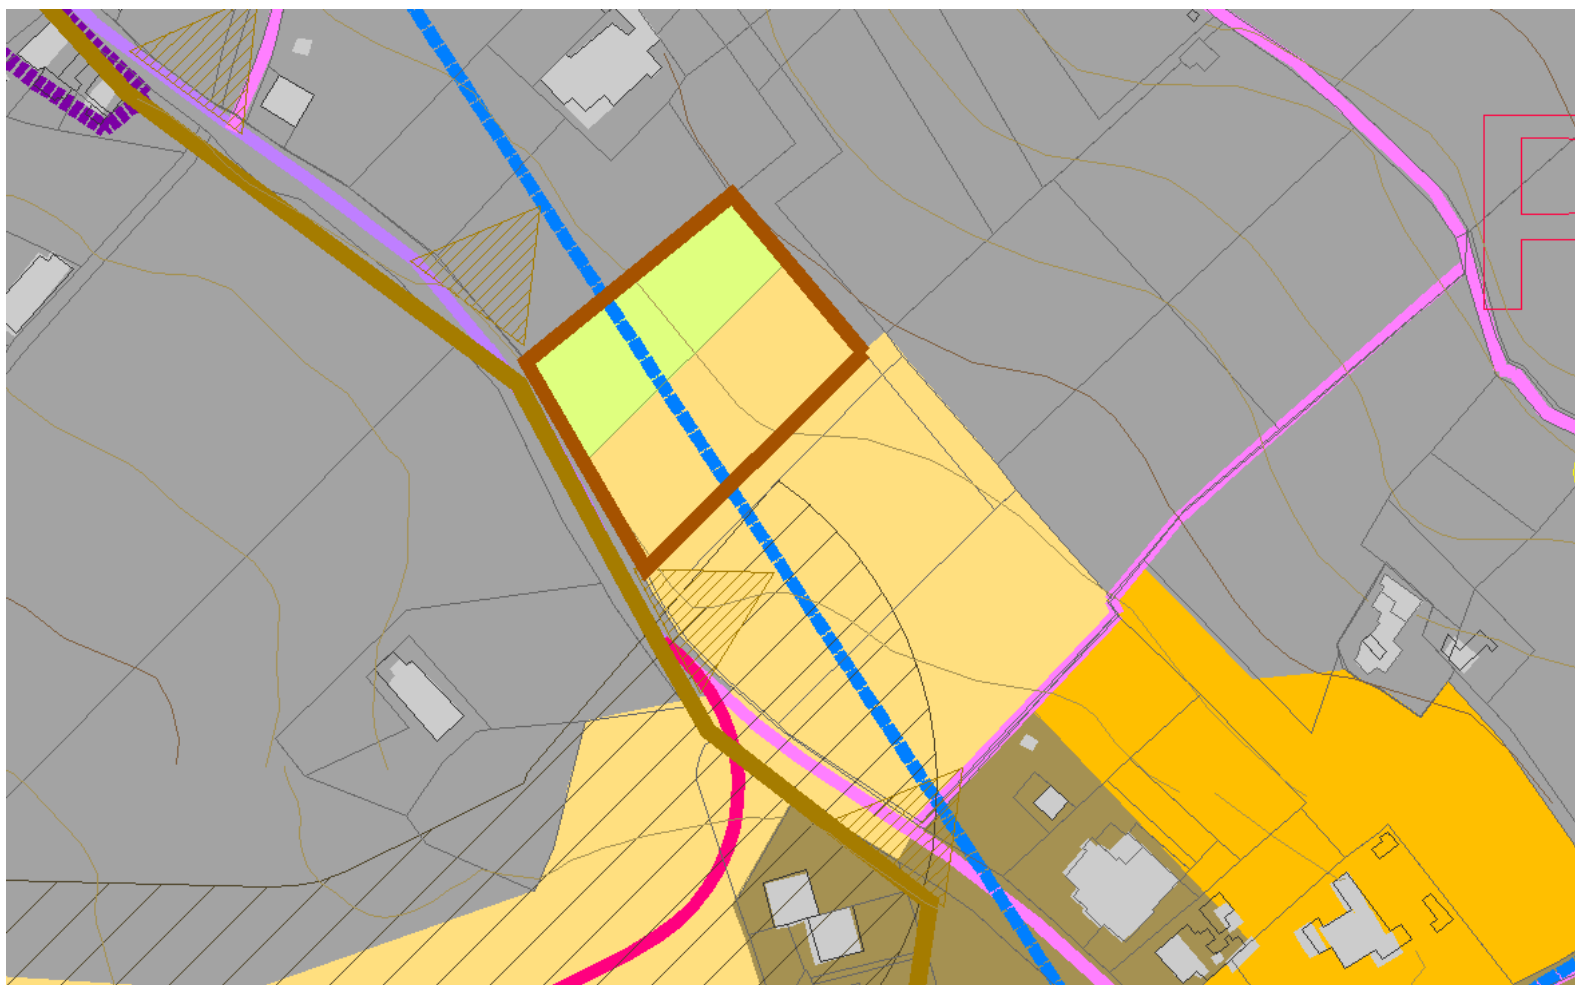

Allegato cartografico 2