

**COMUNE DI ASSISI**  
SETTORE GESTIONE DEL TERRITORIO  
UFFICIO PIANIFICAZIONE URBANISTICA



— ATTI ESAMINATI —

Delibera di G. P. n. 418 del 03.12.12

**VARIANTE AL PRG VIGENTE**  
**AI SENSI DELLA L.R. 31/97 ART. 30**  
**FRAZIONE S. MARIA DEGLI ANGELI**

COMUNE DI ASSISI  
ADOTTATO CON DELIBERA  
DEL CONSIGLIO COMUNALE

N. 71 del 07/06/2012

COMUNE DI ASSISI  
APPROVATO CON DELIBERA  
DEL CONSIGLIO COMUNALE

N. 5 del 10/09/2013

**PROPOSTA DI VARIANTE AL PRG**

IL TECNICO ISTRUTTORE

*Geom. Giuseppa Rossi*



Il Collaboratore  
*Dott. Pierdomenico Tili*



IL RESPONSABILE

Ufficio Pianificazione Urbanistica

*Geom. Luca Pastorelli*



IL DIRIGENTE

Settore Gestione del Territorio  
*Ing. Stefano Nodessi Proietti*


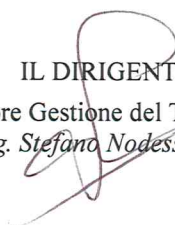


TAVOLA 3-5B\_ZONIZZAZIONE DI DETTAGLIO


PROPOSTA DI VARIANTE AL PRG


scala 1:2000

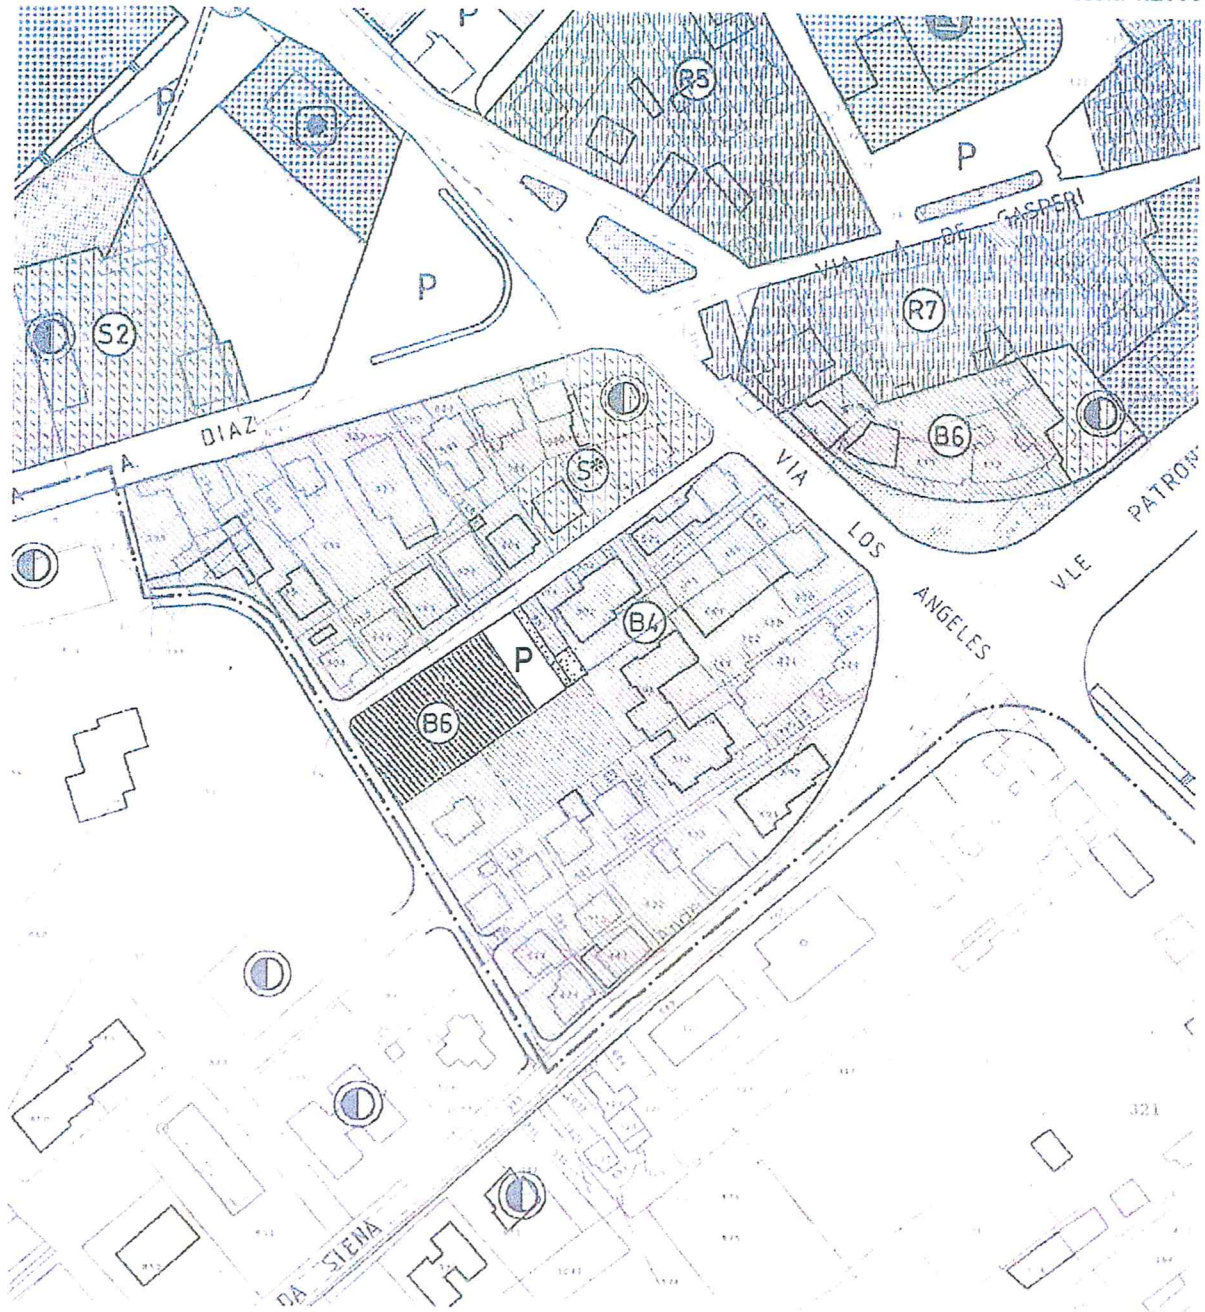


LEGENDA

Zonizzazione


 Zone per attrezzature e servizi privati: S\* (Art. 2.8)

 Zona di rispetto

 Parcheggio Pubblico

 Zone residenziali di completamento: B (Art. 2.5)

Attrezzature e servizi privati

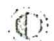 Attività turistico-ricettive