


Ma.09 - VIOLE - centro abitato/ Pf.07 - VIOLE - Cimitero/ Af.25 - VIOLE - loc. Borghetaccio - Villa Settimi

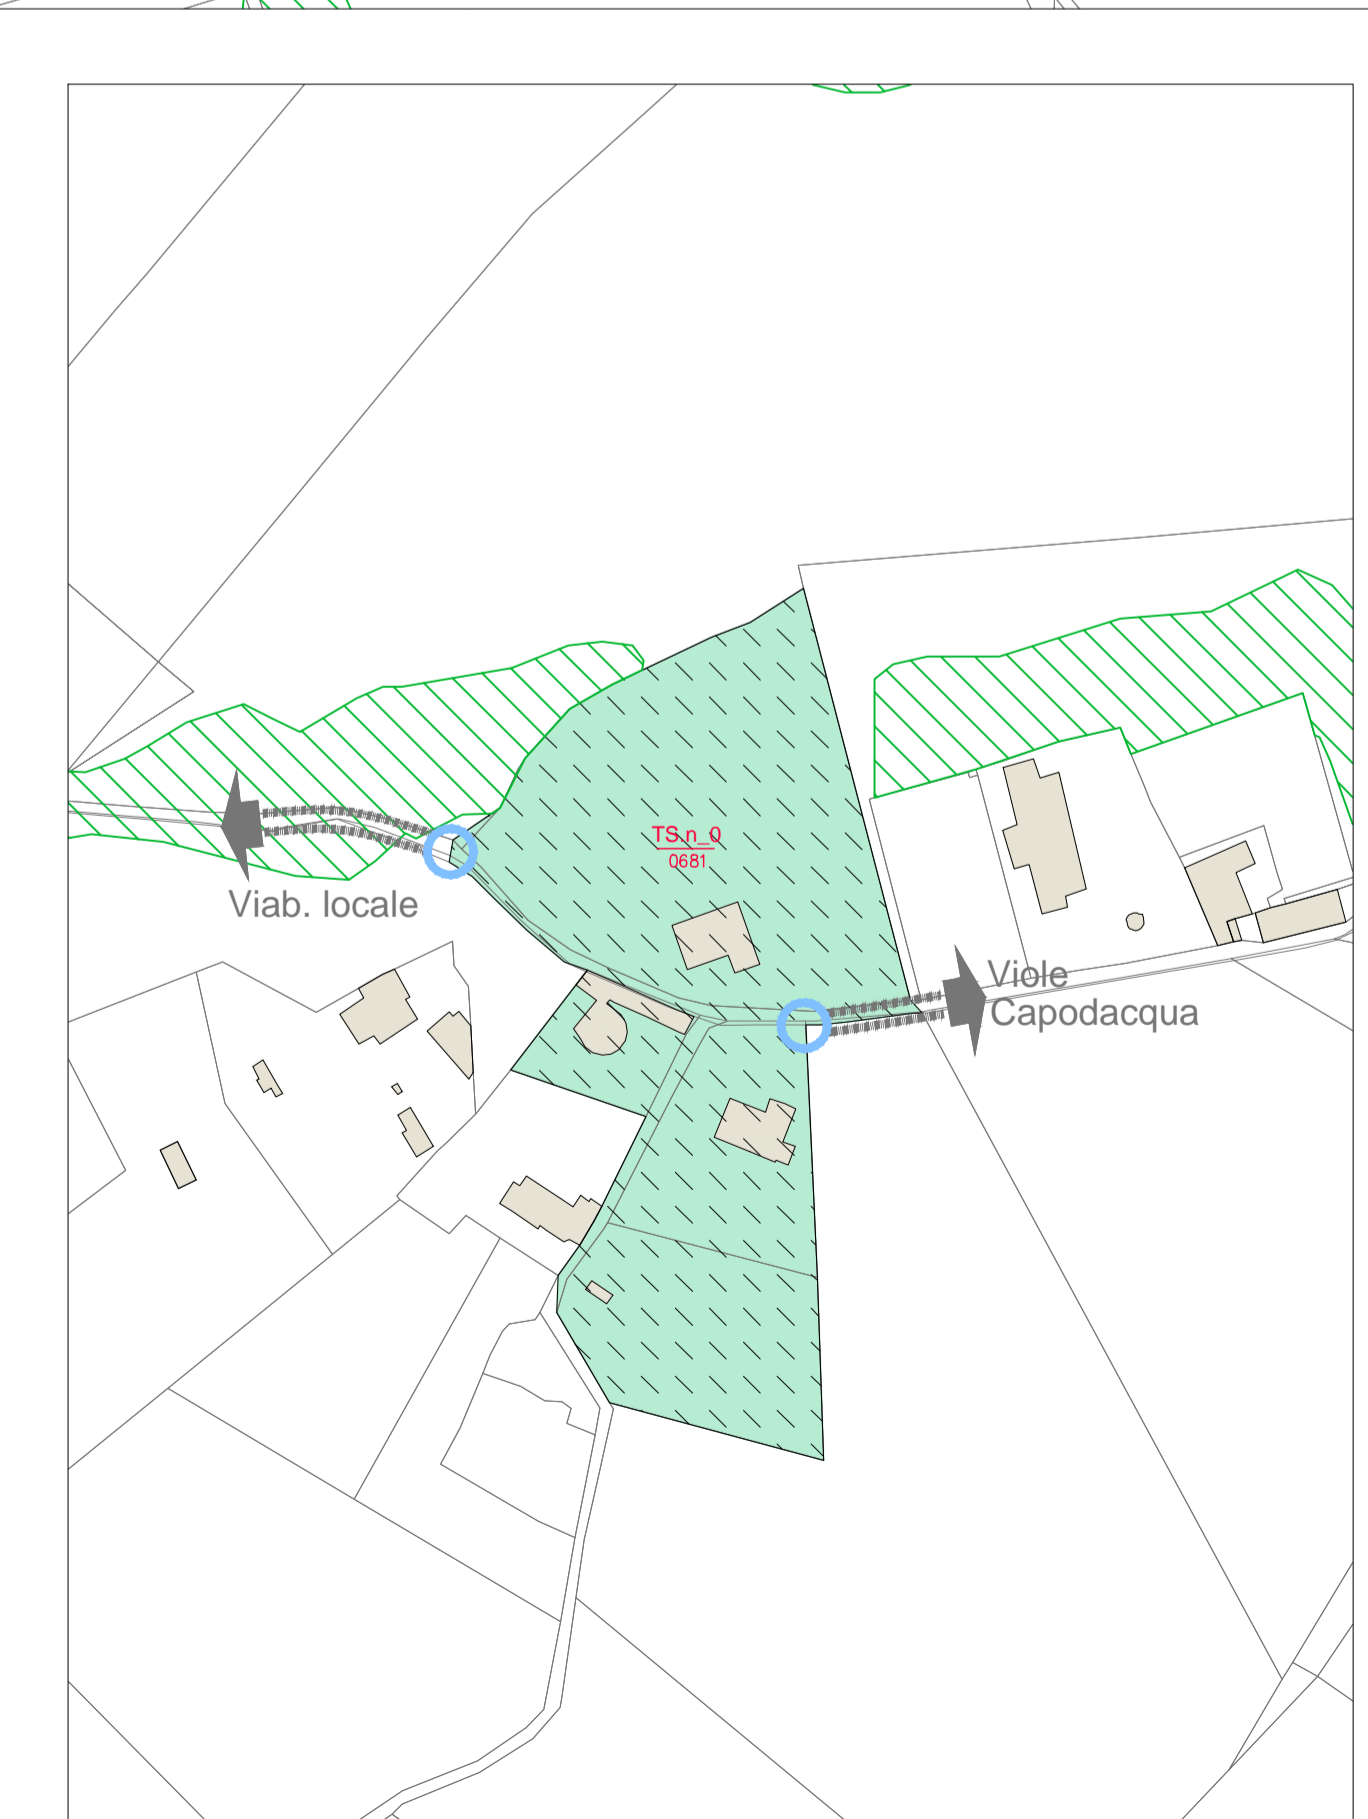

a - Af.26 - VIOLE - loc. Colbensi

# Comune di Assisi

## Piano Regolatore Generale Parte Operativa

SINDACO:  
Claudio Ricci  
ASSESSORE ALL'URBANISTICA:  
Monia Falaschi  
DIRIGENTE DEL SETTORE  
ing. Stefano Nodessi Proietti

Associazione Temporanea di Imprese  
\_SAB s.r.l. - Via Pievaiola n. 15 - 06128 Perugia  
capogruppo  
ing. Marco Adriani  
\_Cooprogetti soc. coop. - Via della Piaggiola 152 - 06024 Gubbio (PG)  
arch. Paolo Ghirelli

REDAZIONE DEL PIANO

Oggetto  
**PRG-PO n.1**  
elaborati prescrittivi e di assetto  
TESSUTI, SERVIZI E SISTEMA DELLE RELAZIONI  
Ambito urbano di Viole

Elaborato n.  
**op.ts.12**

3			
2			
1			
0	Marzo 2015	Primo iter con Autorità	
REV.	004	1 - SCHEMI DI VIABILITÀ	REDAZIONE APPROVATO 4/10/2015
COD. DOCUMENTO		FOGLIO	SCALA
090731GU173		1	1:2.000