



SCUOLA MEDIA F. FRANCESCO PIANO PRIMO

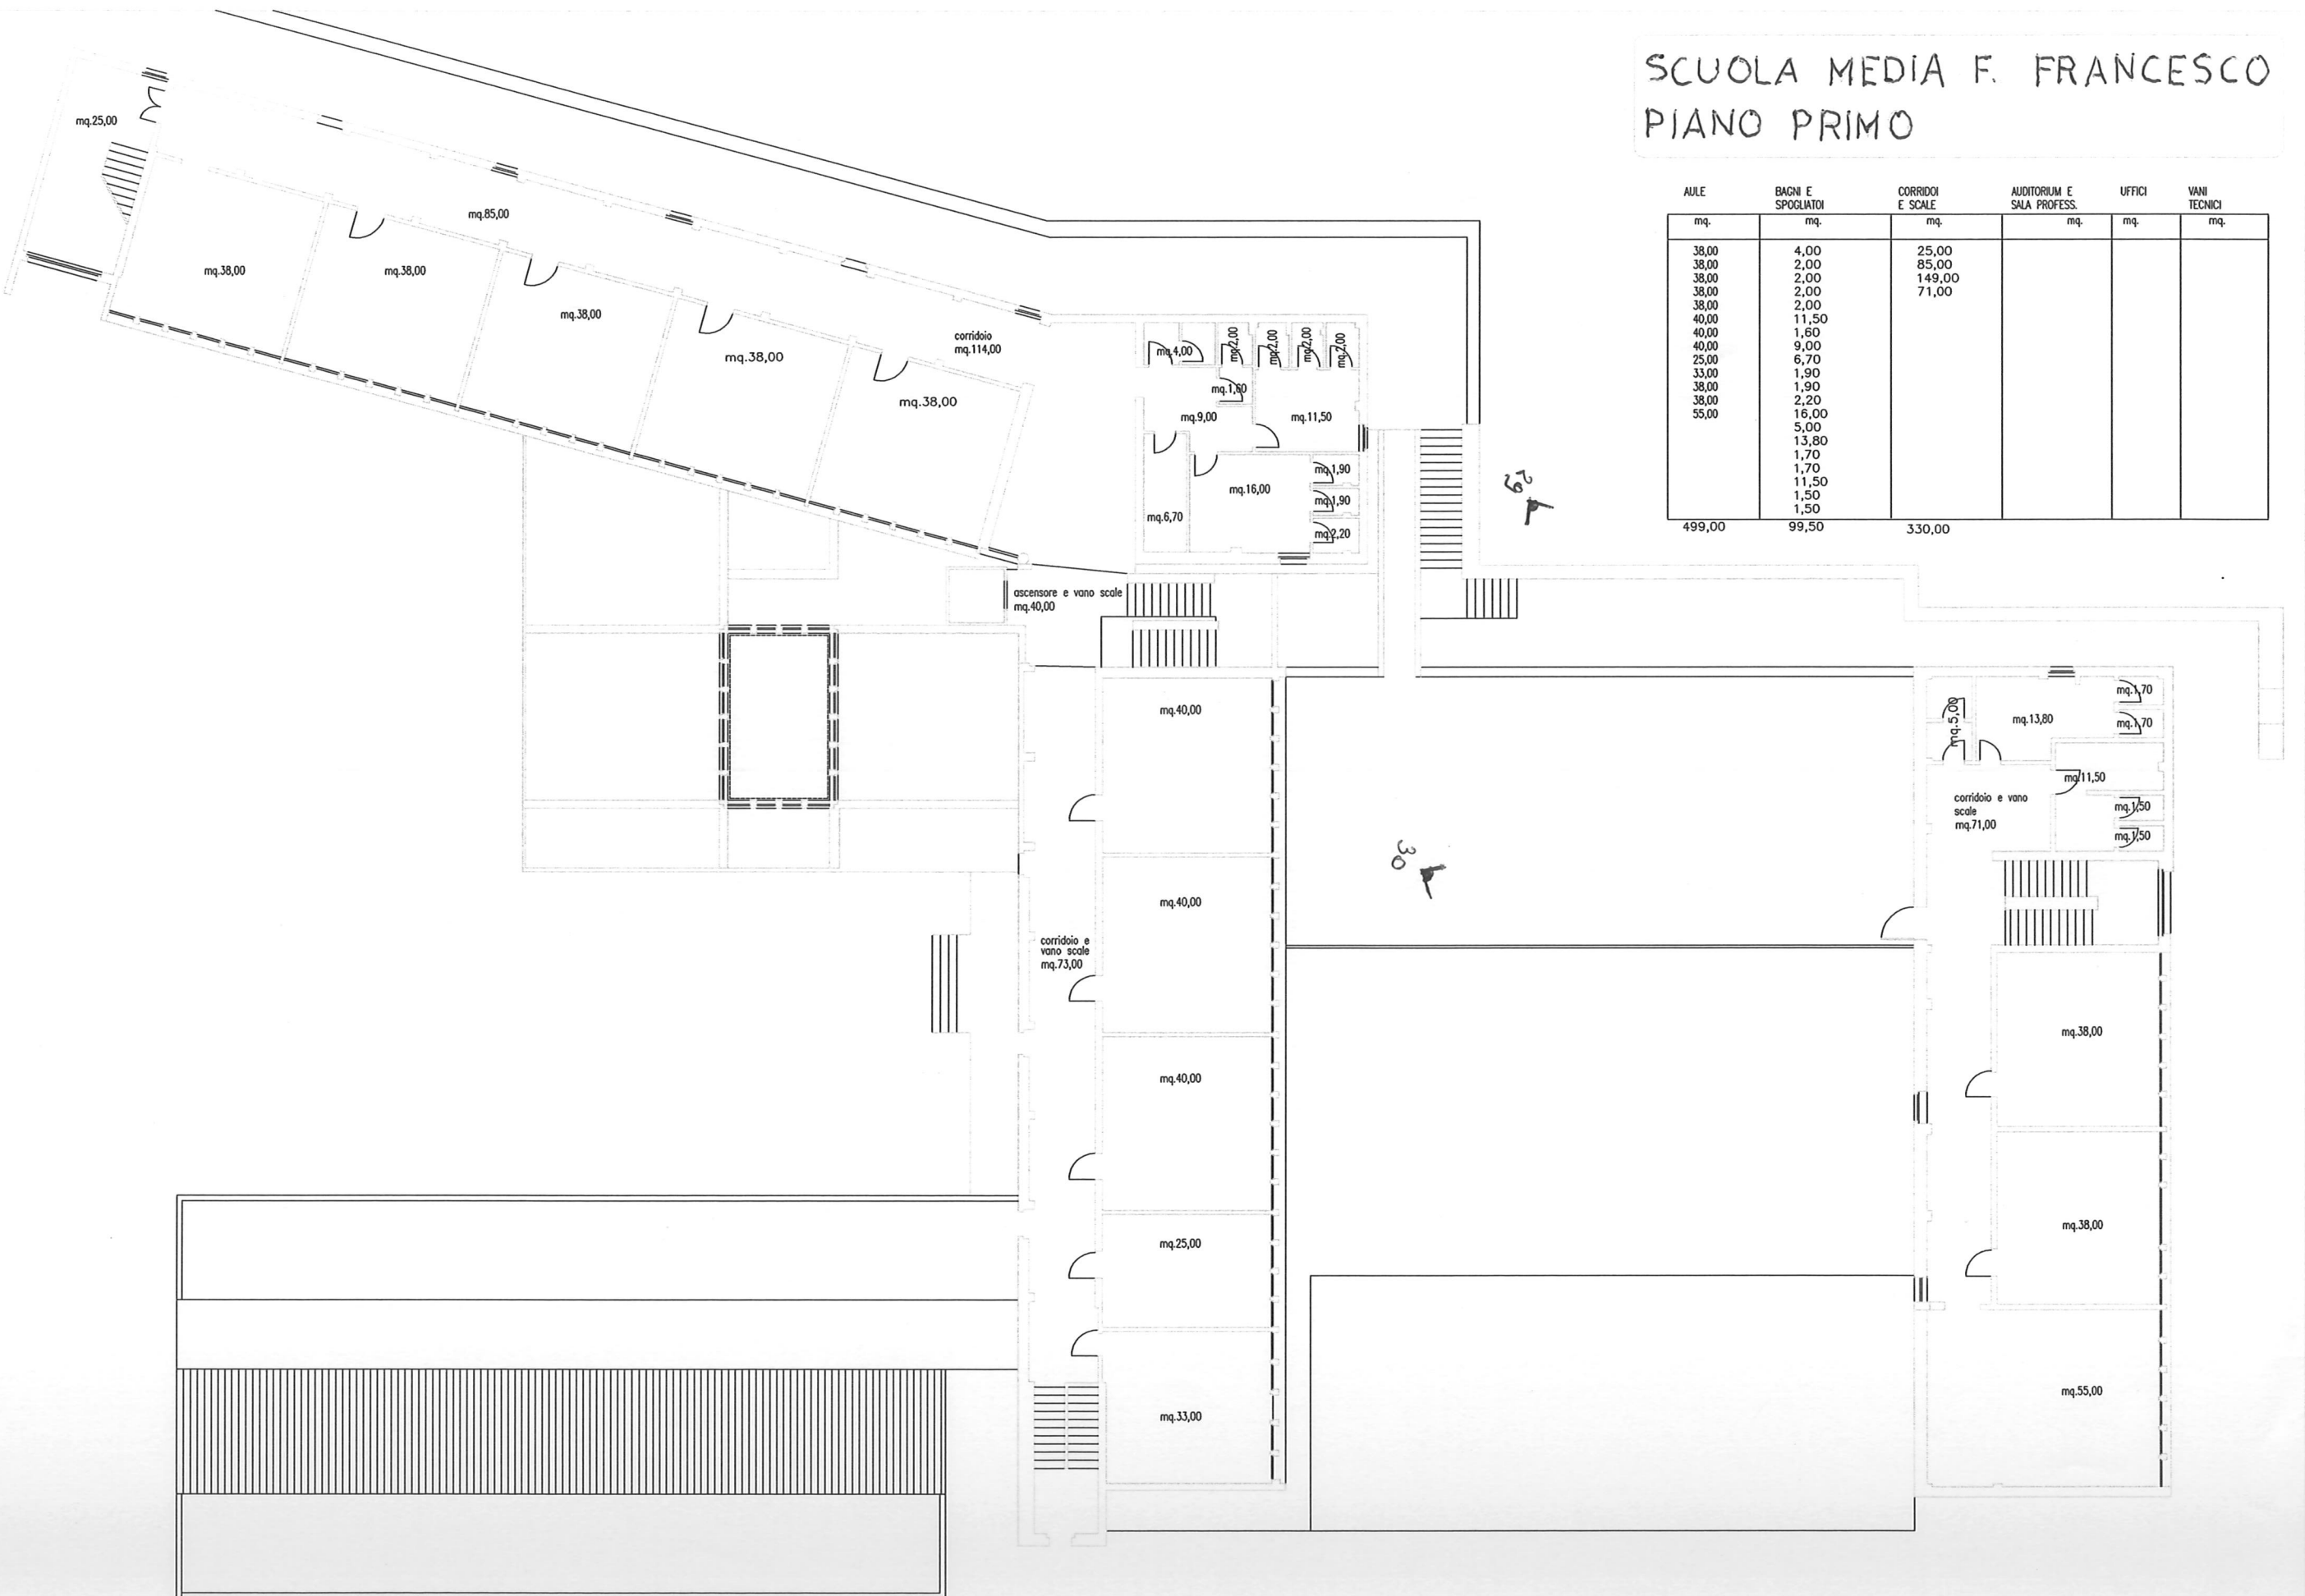


AULE	BAGNI E SPOGLIATOI	CORRIDOI E SCALE	AUDITORIUM E SALA PROFESS.	UFFICI	VANI TECNICI
mq.	mq.	mq.	mq.	mq.	mq.
38,00	4,00	25,00			
38,00	2,00	85,00			
38,00	2,00	149,00			
38,00	2,00	71,00			
38,00	2,00				
40,00	11,50				
40,00	1,60				
40,00	9,00				
25,00	6,70				
33,00	1,90				
38,00	1,90				
38,00	2,20				
55,00	16,00				
	5,00				
	13,80				
	1,70				
	1,70				
	11,50				
	1,50				
	1,50				
499,00	99,50	330,00			

AULE	BAGNI E SPOGLIATOI	CORRIDOI E SCALE	AUDITORIUM E SALA PROFESS.	UFFICI	VANI TECNICI
mq.	mq.	mq.	mq.	mq.	mq.
40,00	1,65	174,00	174,00	57,00	10,00
40,00	1,65	122,00	57,00	20,00	8,00
38,00	3,00	17,40		20,00	
18,50	8,50	36,00		20,00	
19,00	8,00			18,00	
47,00	4,80			19,00	
	3,00			19,00	
	1,65			19,00	
	6,00				
	6,00				
	4,50				
	16,50				
	3,50				
	2,25				
	3,50				
	2,25				
202,50	78,40	349,40	231,00	192,00	18,00

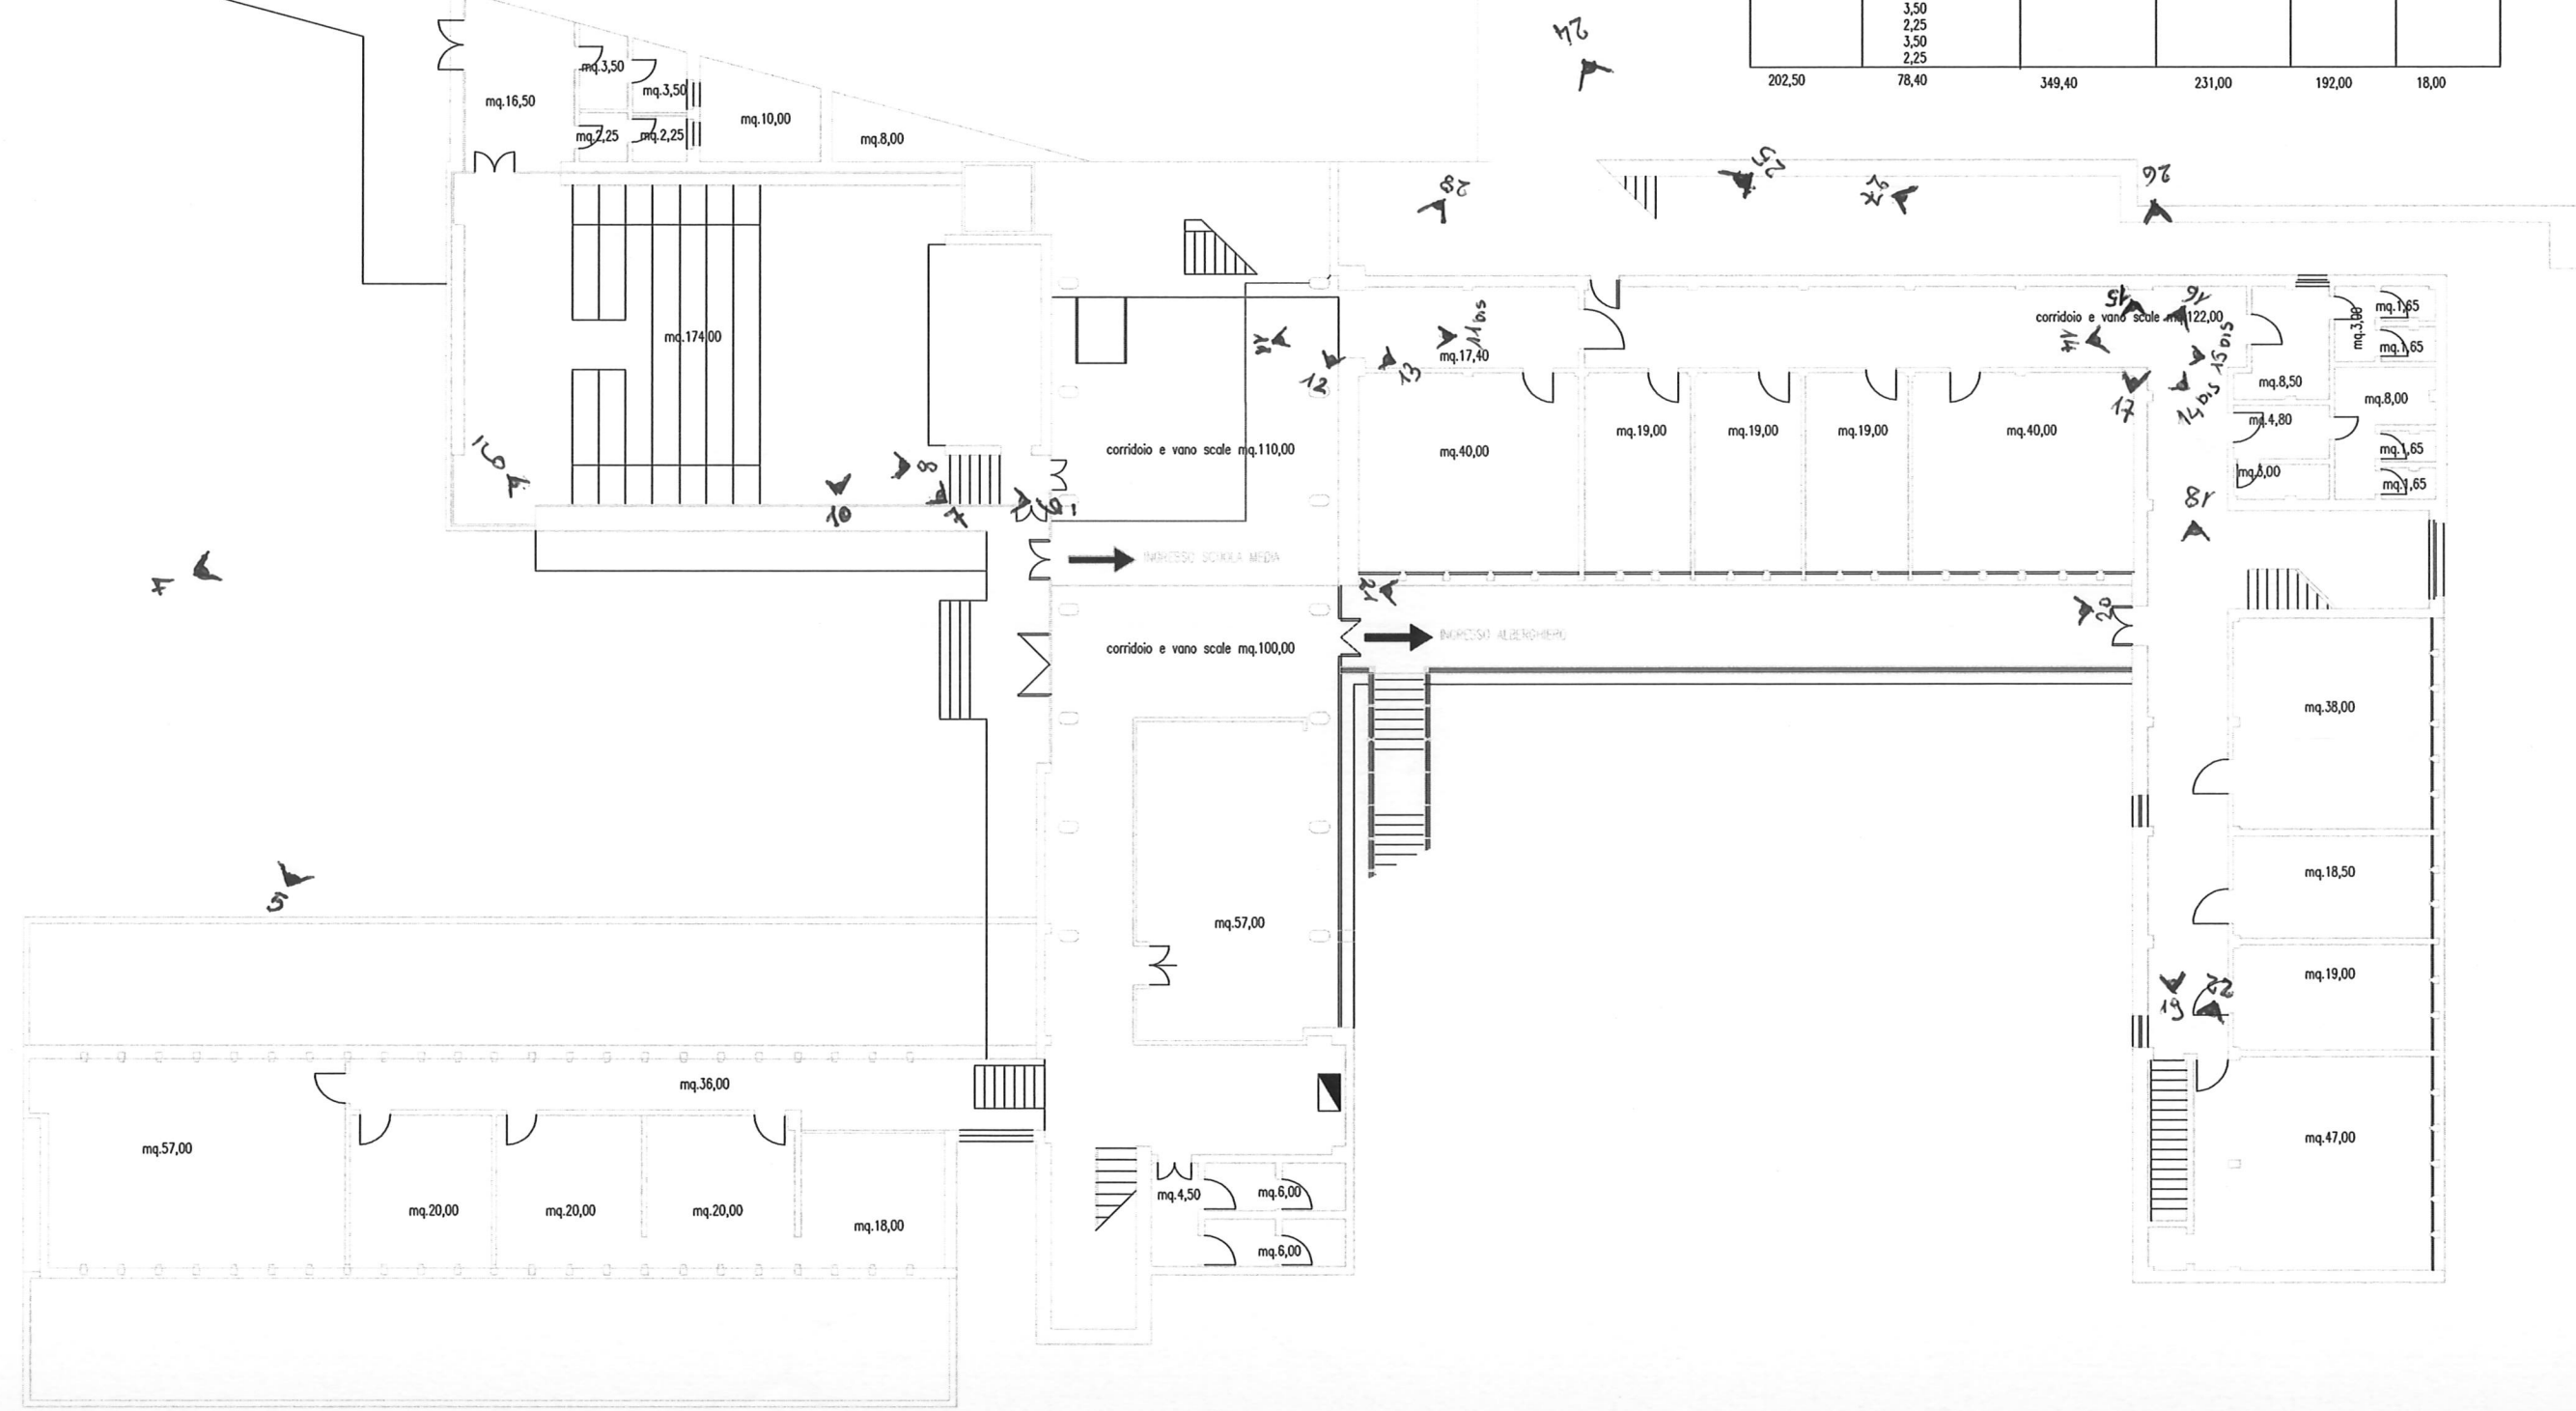

SCUOLA MEDIA F. FRANCESCO
PIANO TERRA

AULE	BAGNI E SPOGLIATOI	CORRIDOI E SCALE	PALESTRA	ALTRA DESTINAZIONE	VANI TECNICI
mq.	mq.	mq.	mq.	mq.	mq.
32,00	1,80	48,00	340,00	15,00	43,00
32,00	1,80	33,00		7,50	
32,00	1,80	45,00		20,00	
26,00	1,80			9,00	
27,00	8,00			6,50	
	16,50			8,00	
	8,50			10,30	
	10,00				
	2,20				
	2,20				
	2,20				
	2,20				
	4,00				
	4,00				
	1,60				
	1,60				
	1,60				
	1,60				
	1,60				
	1,60				
	11,50				
149,00	88,10	126,00	340,00	76,30	43,00

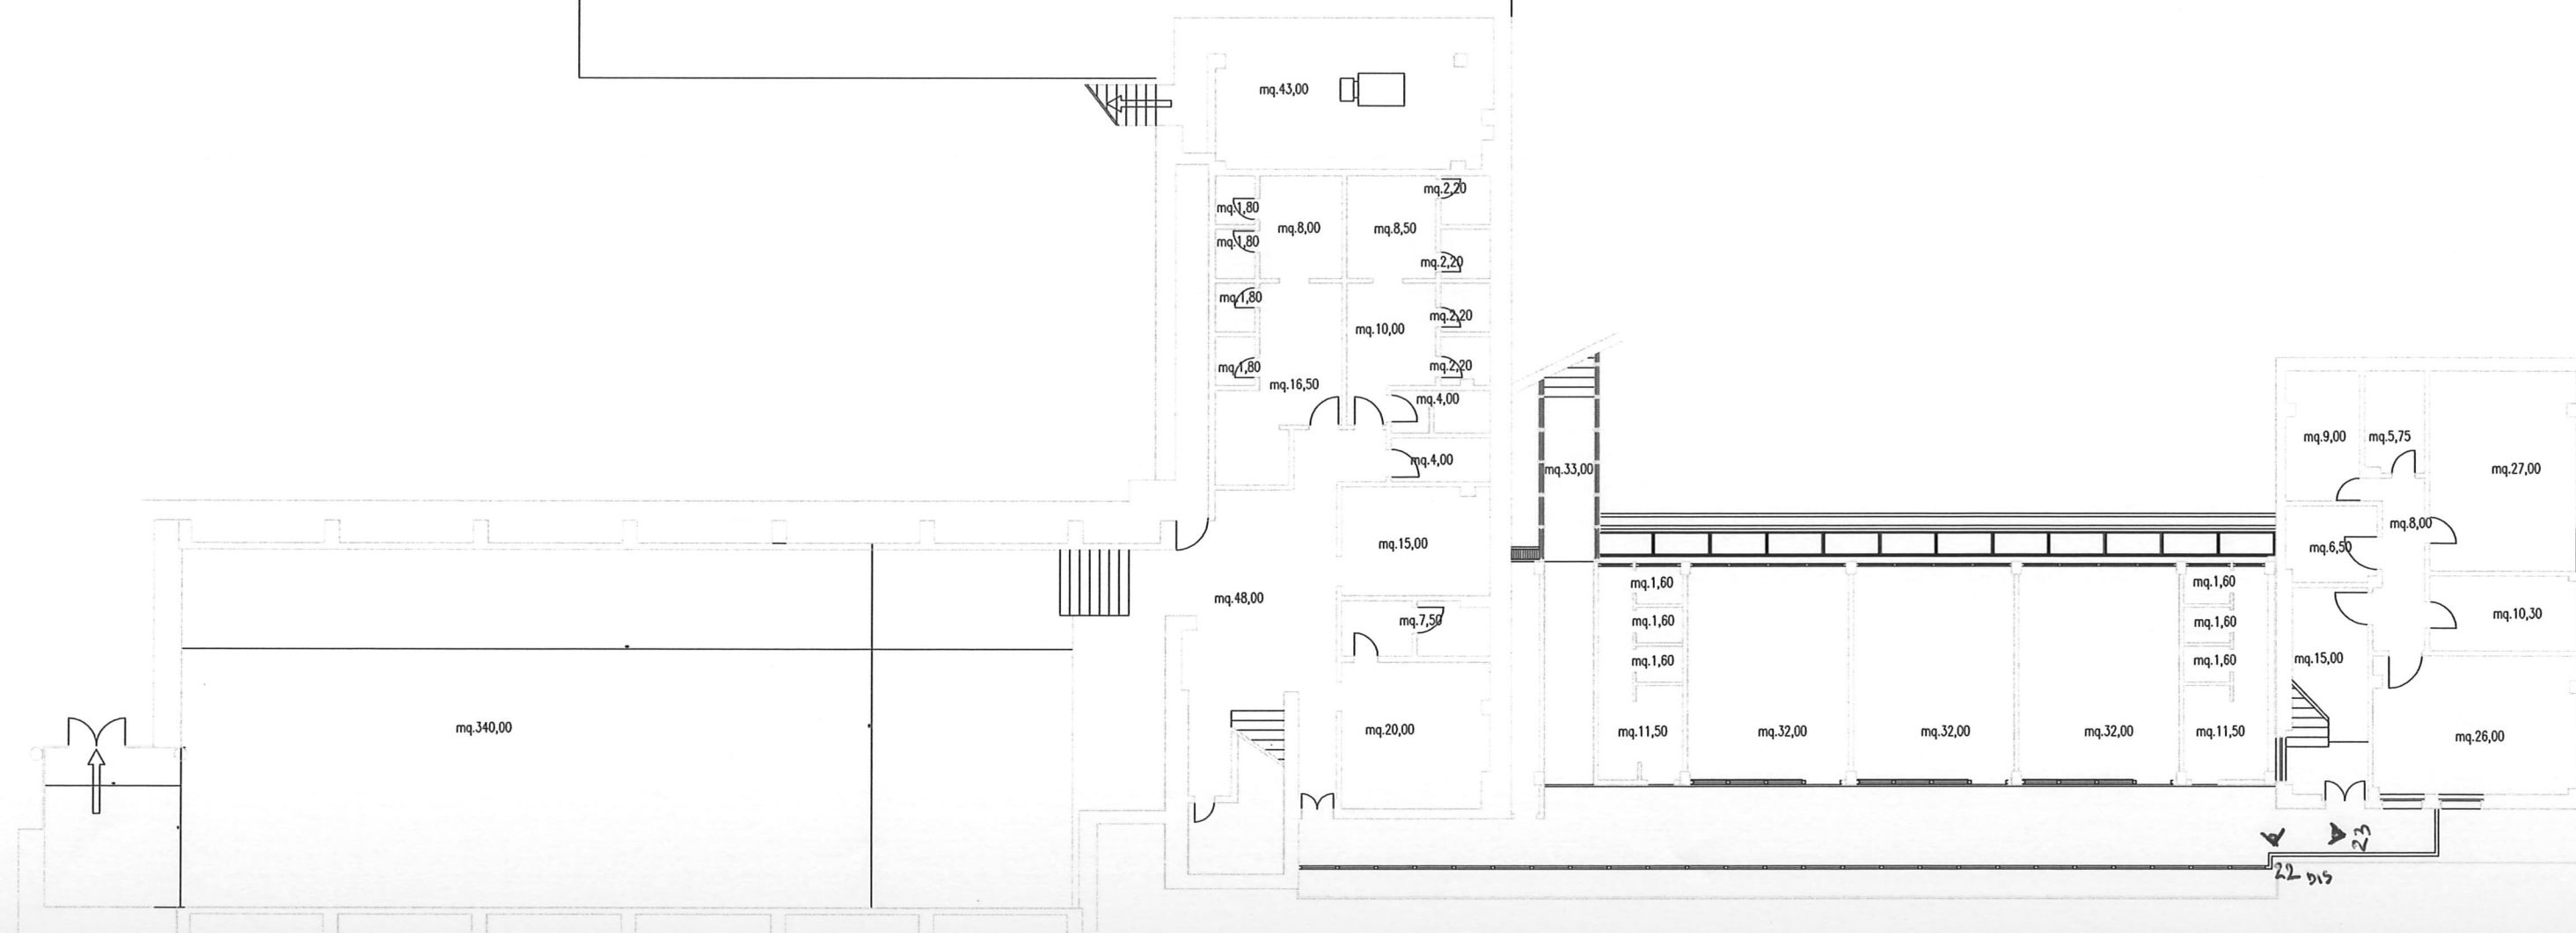

SCUOLA MEDIA F. FRANCESCO
PIANO SEMINTERRATO