


Sovrapposizione della situazione catastale odierna alla mappa 'S. Giovanni in Campiglione Q. VIII del Catasto Gregoriano

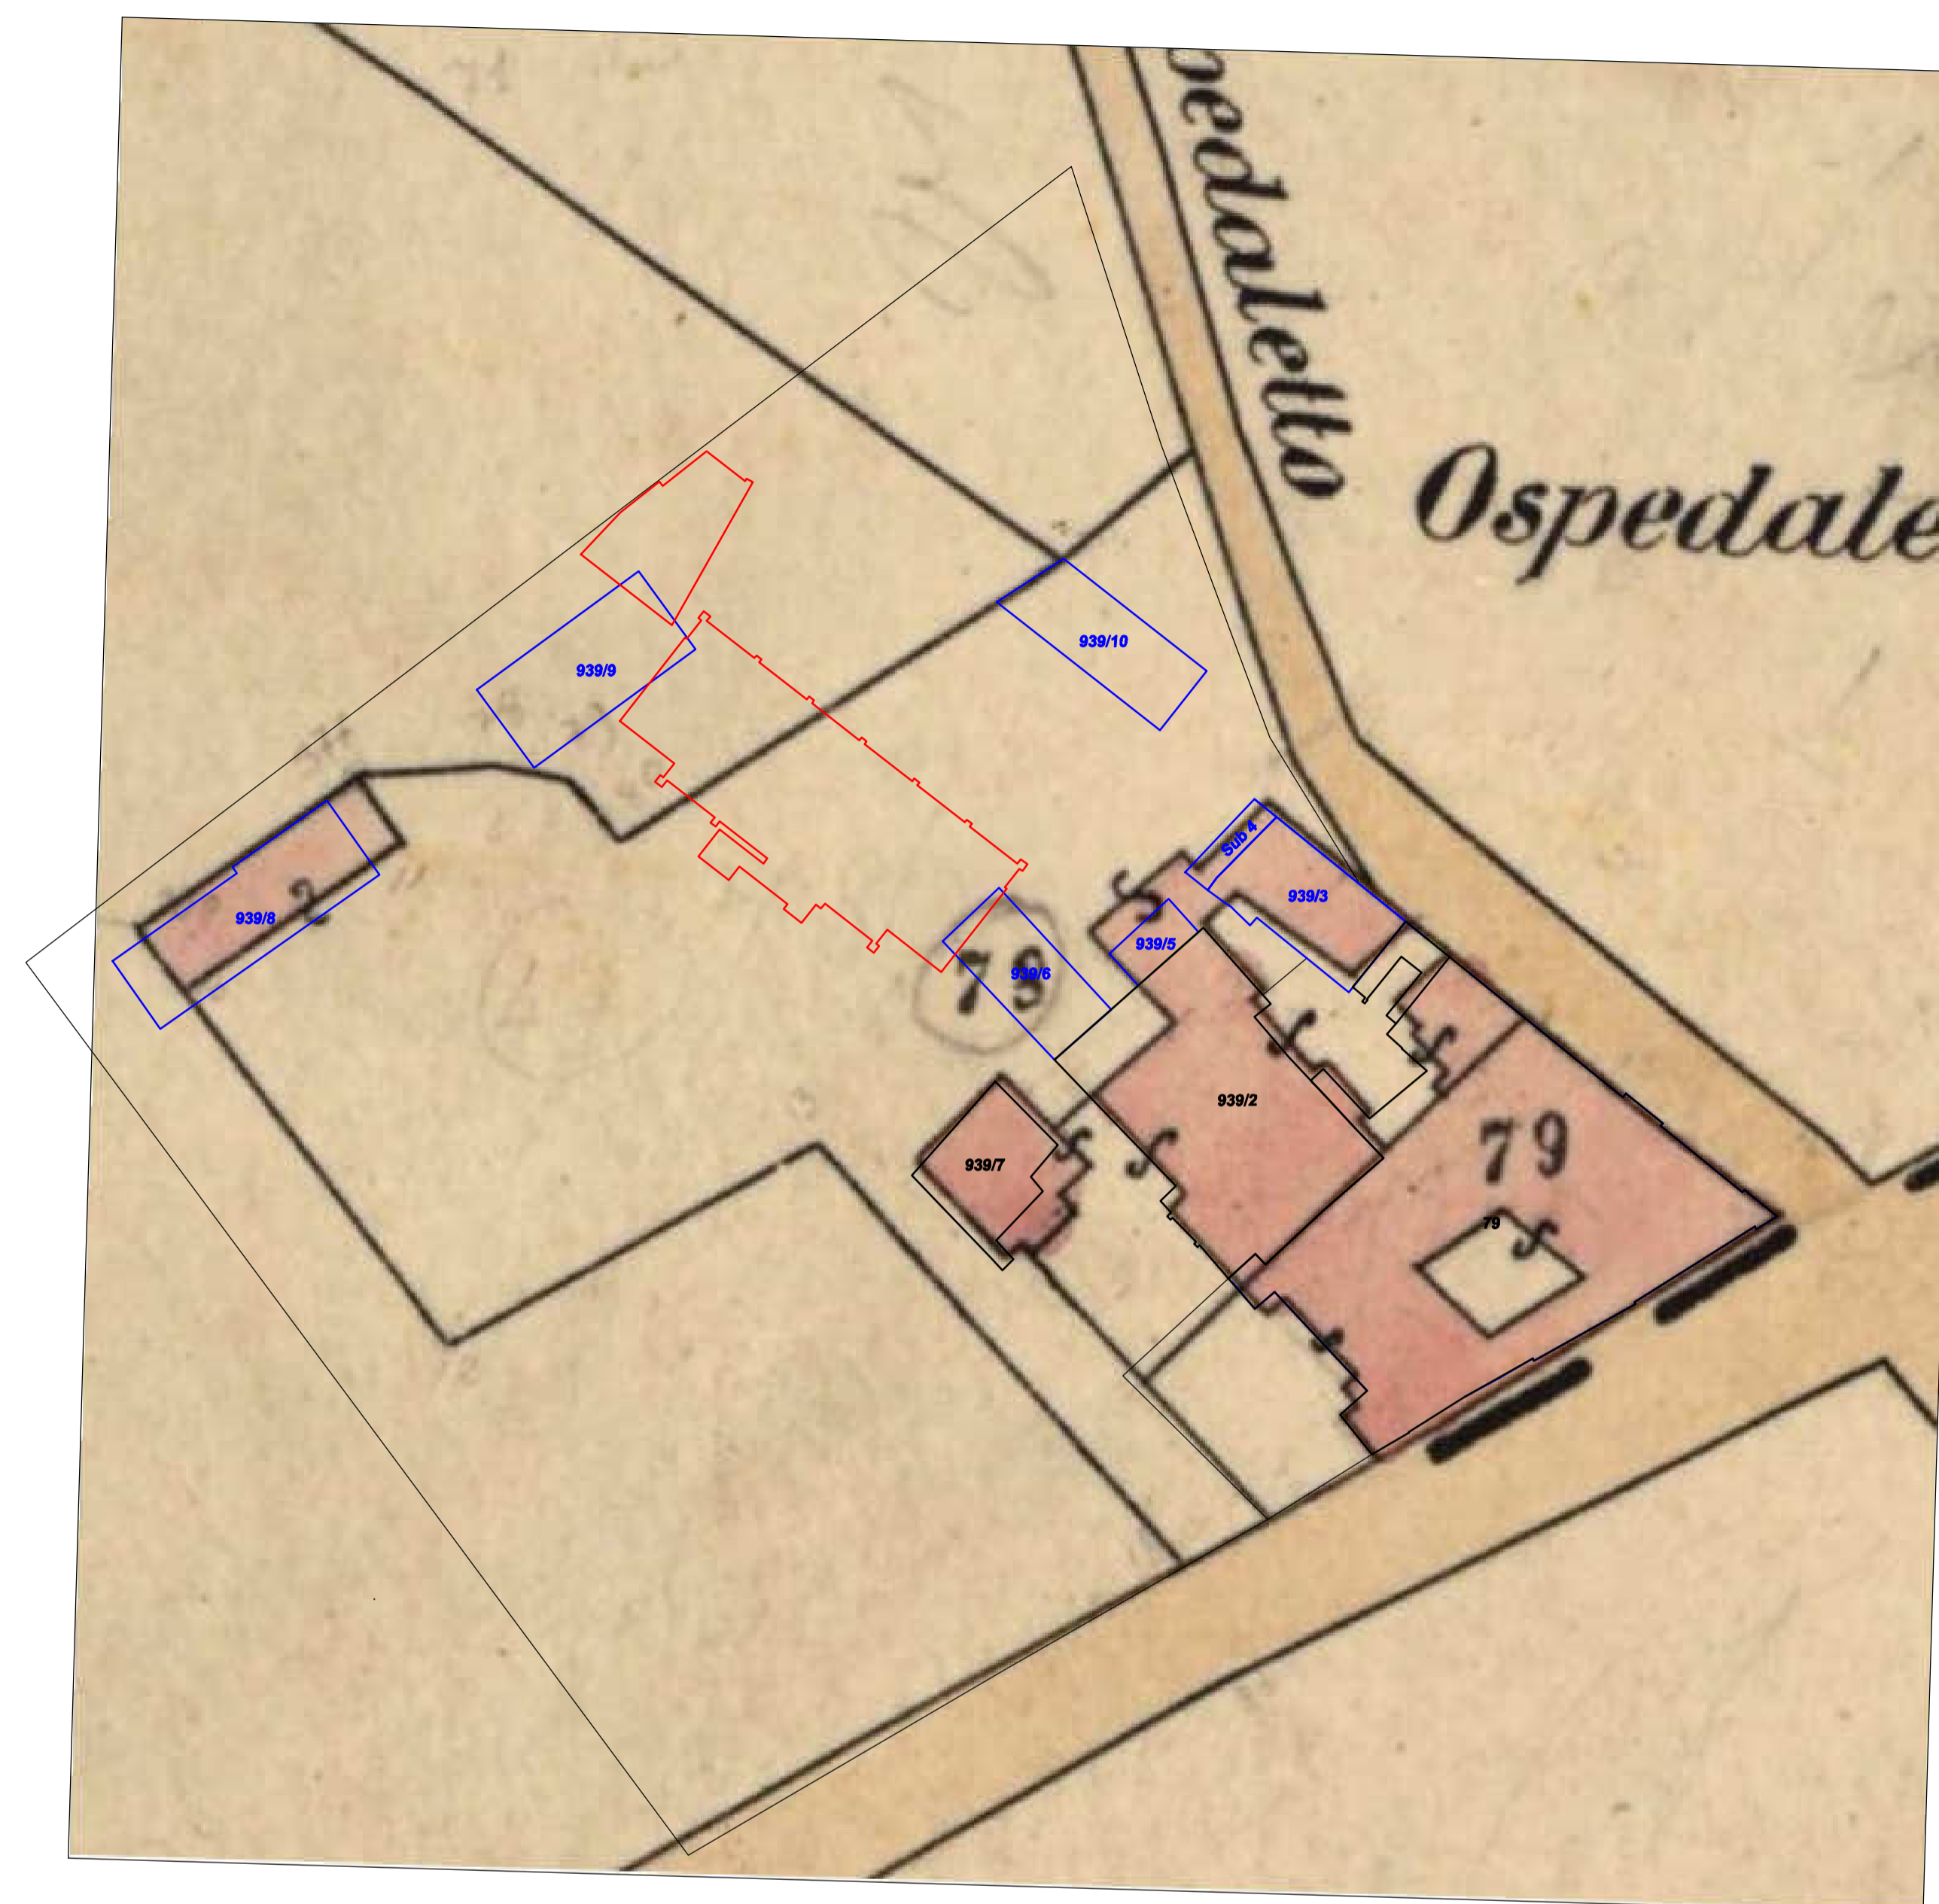

Sovrapposizione della situazione catastale odierna al foglio di mappa (n. 101) della costituzione del Catasto Terreni (anni '45-50)



Estratto del censimento dei beni sparsi (scheda n. 726)

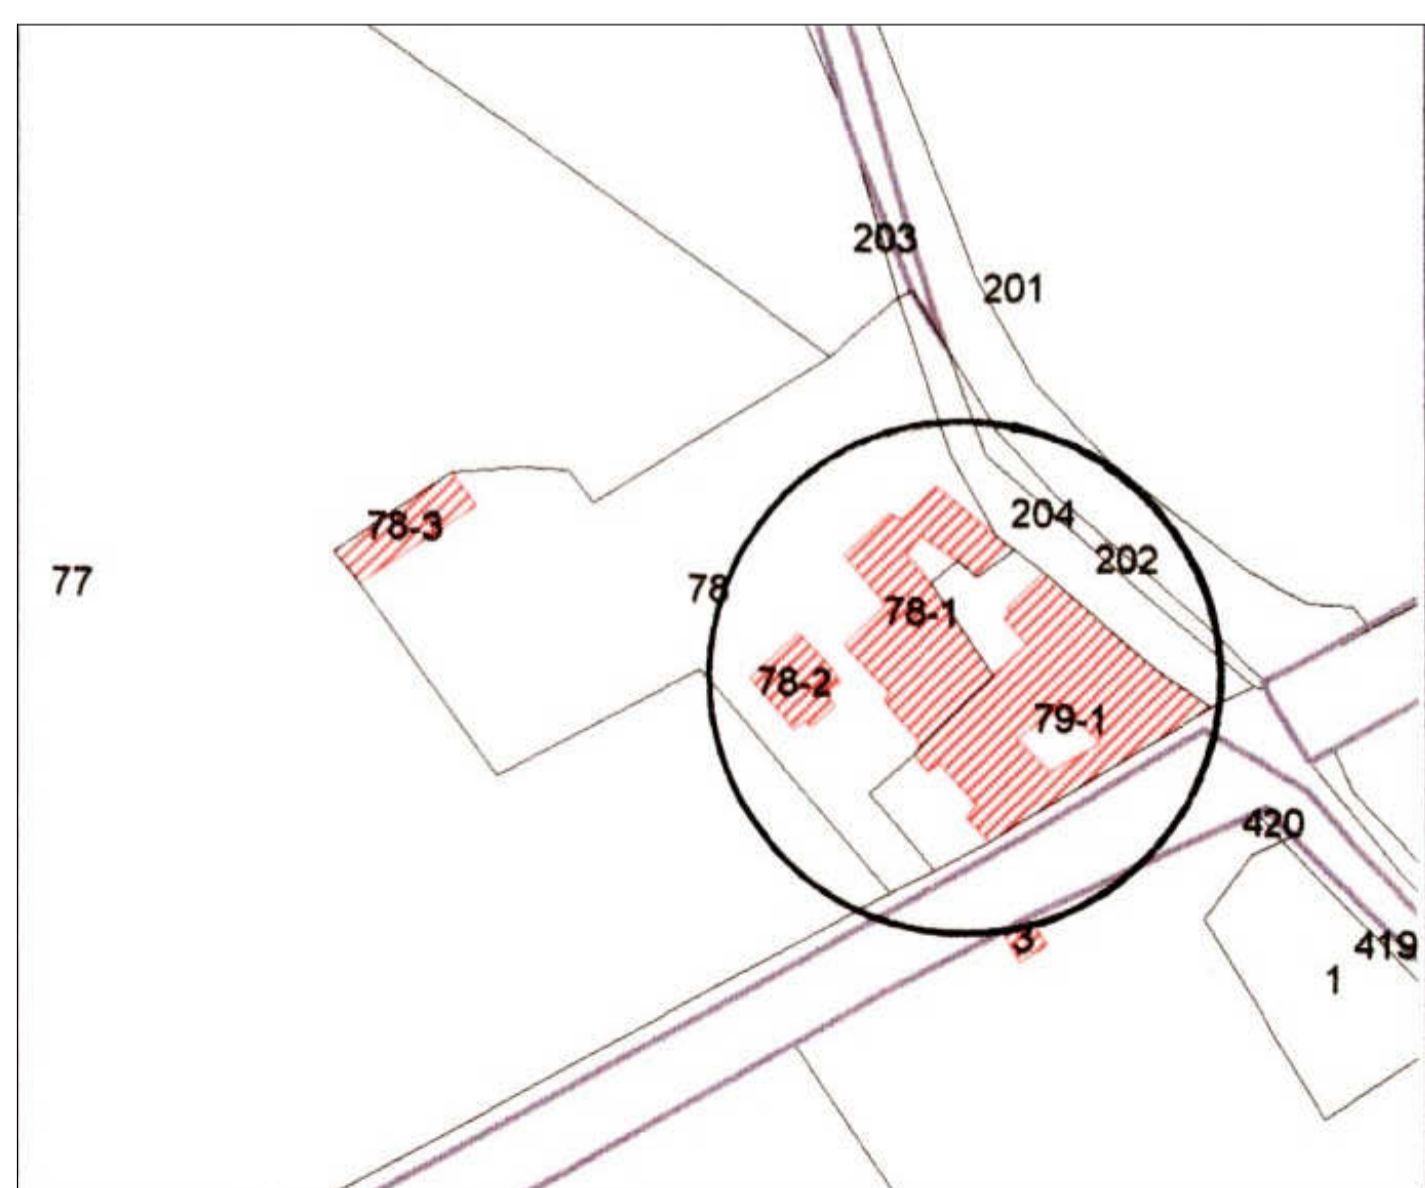


Foto aerea del 1955



Identificativo catastale odierno dell'edificio	Identificativo nel Catasto Gregoriano	Identificativo nel Catasto Terreni (costituzione)	Identificativo nel censimento dei beni sparsi (scheda n. 726)	Esistenza al 1955 (vedi foto aerea)	Oggetto dell'intervento
Foglio 101 mappale 939 sub 2	31	78 (edificio)	78-1 (ETPA)	SI	NO
Foglio 101 mappale 939 sub 3	Non presente 32 (terreno)	78 (edificio)	78-1 (ETPA)	SI	SI (demolizione e ricostruzione)
Foglio 101 mappale 939 sub 4	Non presente 32 (terreno)	78 (edificio)	78-1 (ETPA)	SI	SI (demolizione e ricostruzione)
Foglio 101 mappale 939 sub 5	Non presente 32 (terreno)	78 (sedime diverso)	78-1 (ETPA)	SI	SI (demolizione e ricostruzione)
Foglio 101 mappale 939 sub 6	Non presente 32 (terreno)	78 (terreno)	Non censito	SI	SI (demolizione e ricostruzione)
Foglio 101 mappale 939 sub 7	30	78 (edificio)	78-2 (ETPI)	SI	NO
Foglio 101 mappale 939 sub 8	34 (sedime diverso)	78 (edificio)	78-3 (ET/A)	SI	SI (demolizione e ricostruzione)
Foglio 101 mappale 939 sub 9	Non presente 32 (terreno)	Non censito	Non censito	SI	SI (demolizione e ricostruzione)
Foglio 101 mappale 939 sub 10	Non presente 32 (terreno)	Non censito	Non censito	SI	SI (demolizione e ricostruzione)

**LEGENDA**

- Limite dell'ambito Ar. 11
- Edifici da demolire
- Edifici non oggetto d'interventi
- Edifici in progetto

LABORATORIO DI ARCHITETTURA  
GIOVANNI CARDINALI ARCHITETTO

STUDIO SACCHETTI  
Via Sasso Rosso 5N - 06081 Assisi (PG) - Tel. 328/4136952  
C.F. 02000709814060330 - P.IVA 02378230940  
e-mail studio.sacchetti@gmail.com - PEC edoardo.sacchetti@ingpec.eu  
Progettista: Ing. Sacchet, Edoardo  
Disegnatrice: Geom. Cascianelli Francesca

Committente	Località	Scala	Tavola
Azienda Agraria Gualdi SAS	Comune di Assisi (PG) Via Patrono d'Italia 157	1:200 (ISO A1)	24A
Contenuto	Contenuto	Data emissione	
Realizzazione di un complesso turistico-ricettivo con recupero delle volumetrie di annessi esistenti	Quadro sintetico catastale	Marzo 2020	