



# PINACOTECA PALAZZO VALLEMANI

# ALLEGATO 2

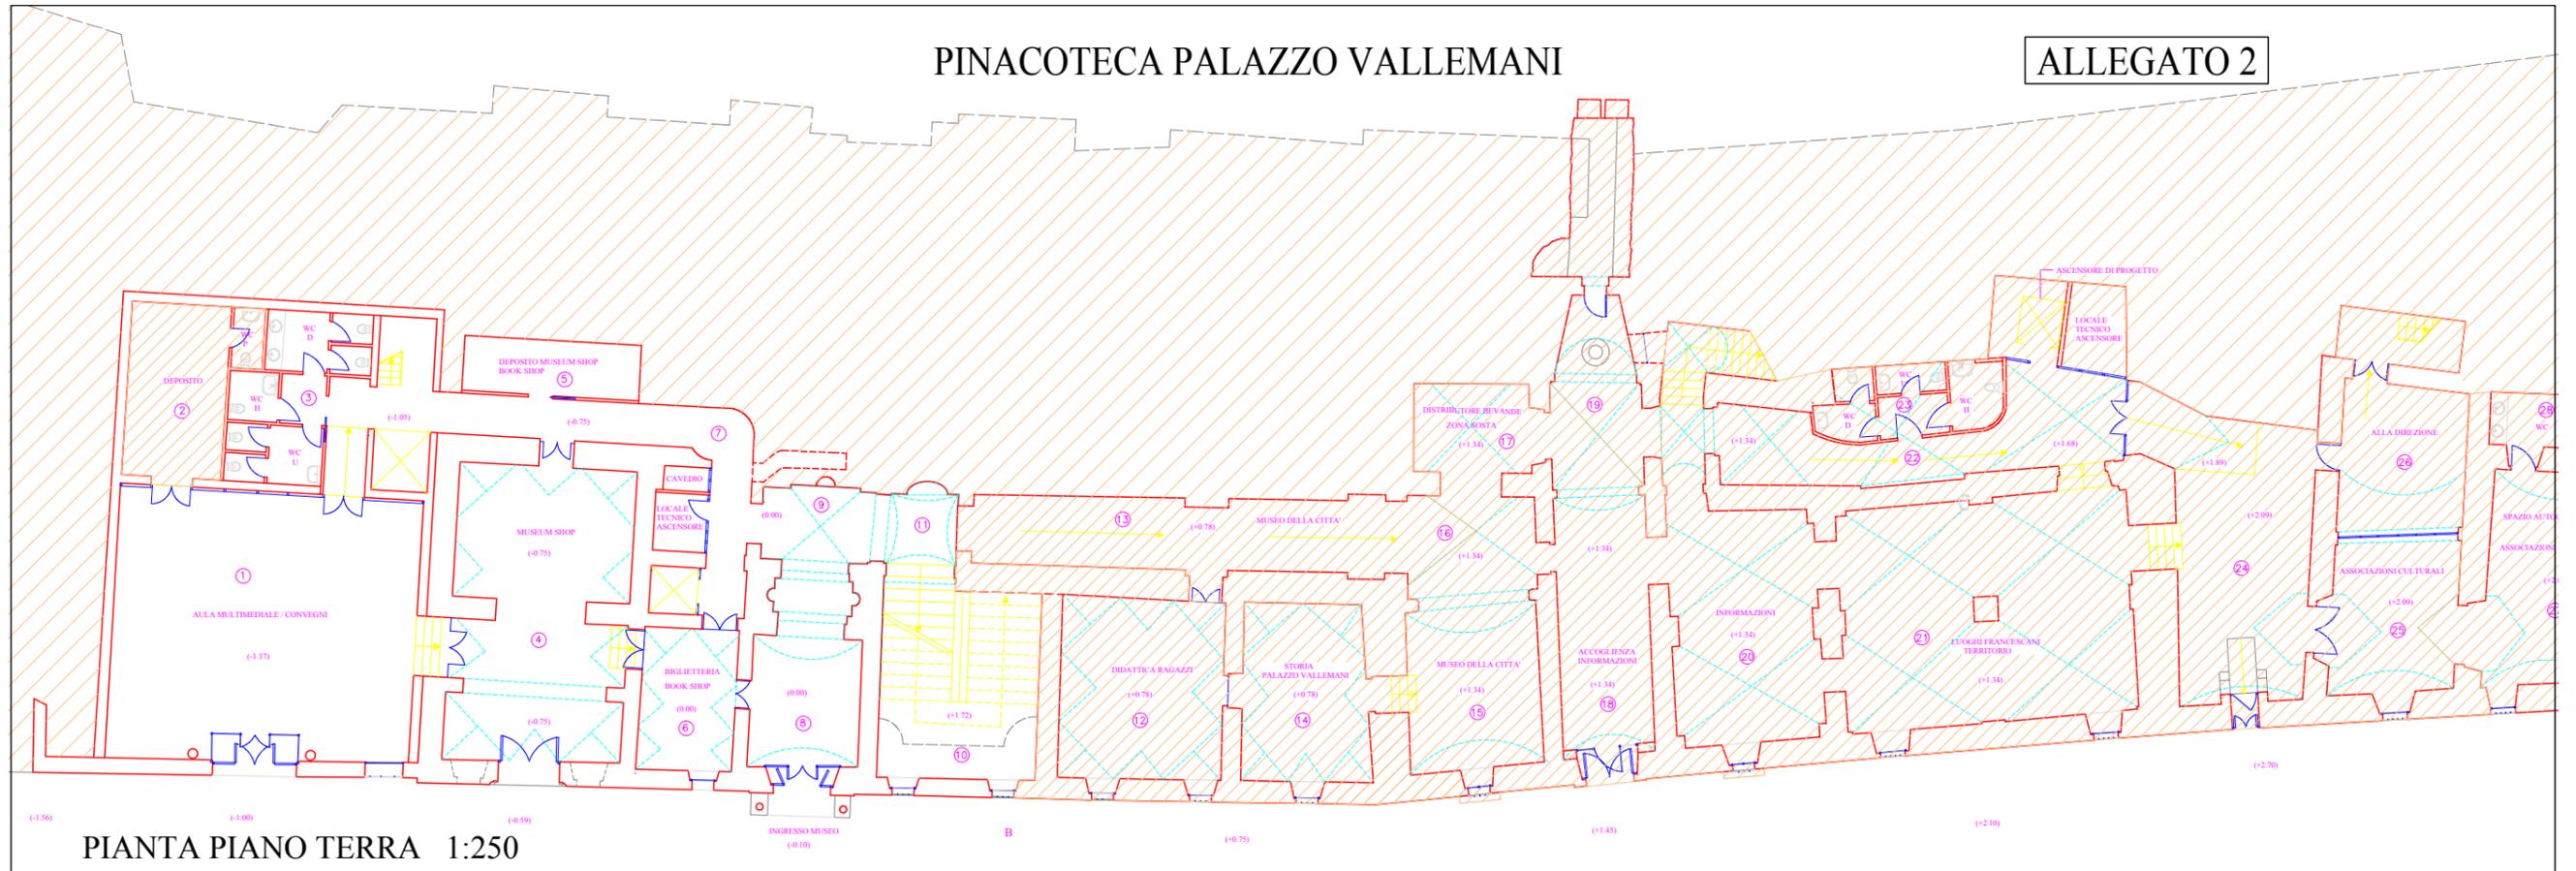

PIANTA PIANO TERRA 1:250

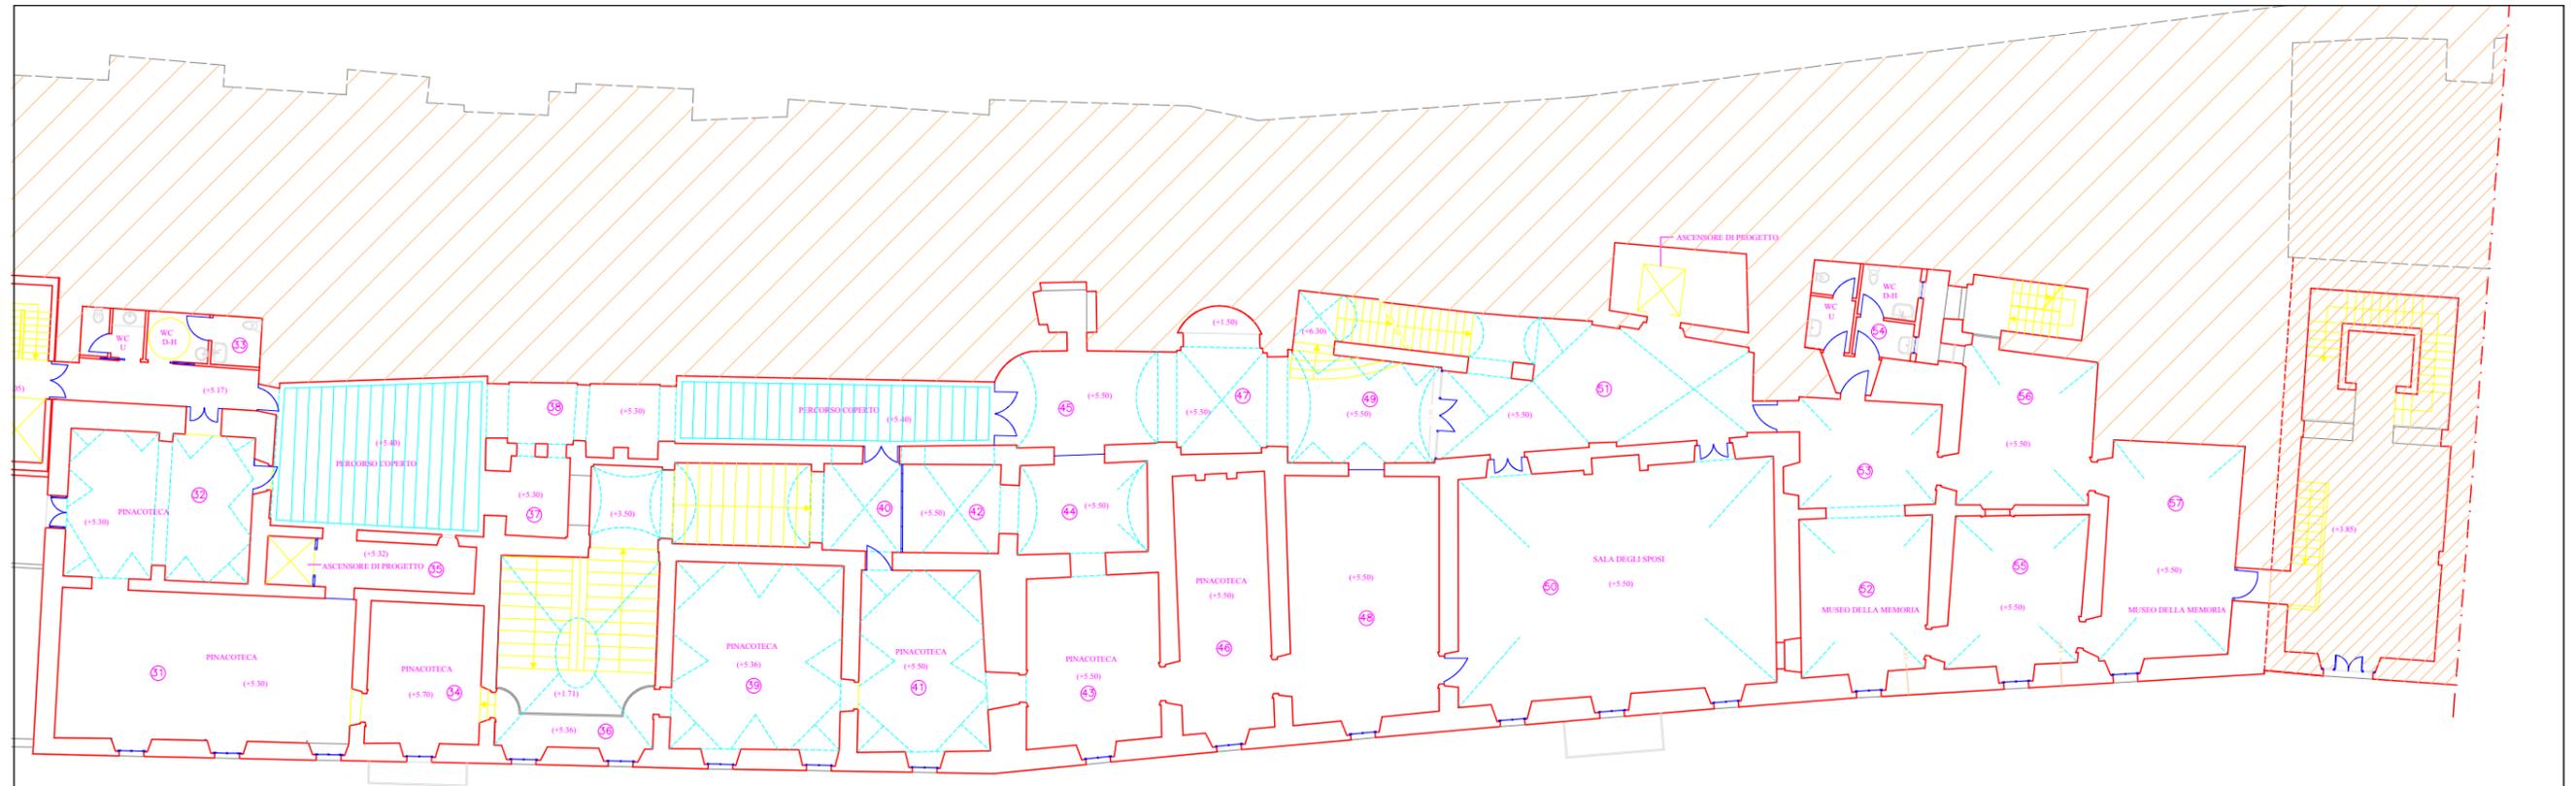

PIANTA PIANO PRIMO 1:250

PINACOTECA PALAZZO VALLEMANI

ALLEGATO 2