



# ROCCA MAGGIORE PLANIMETRIA GENERALE

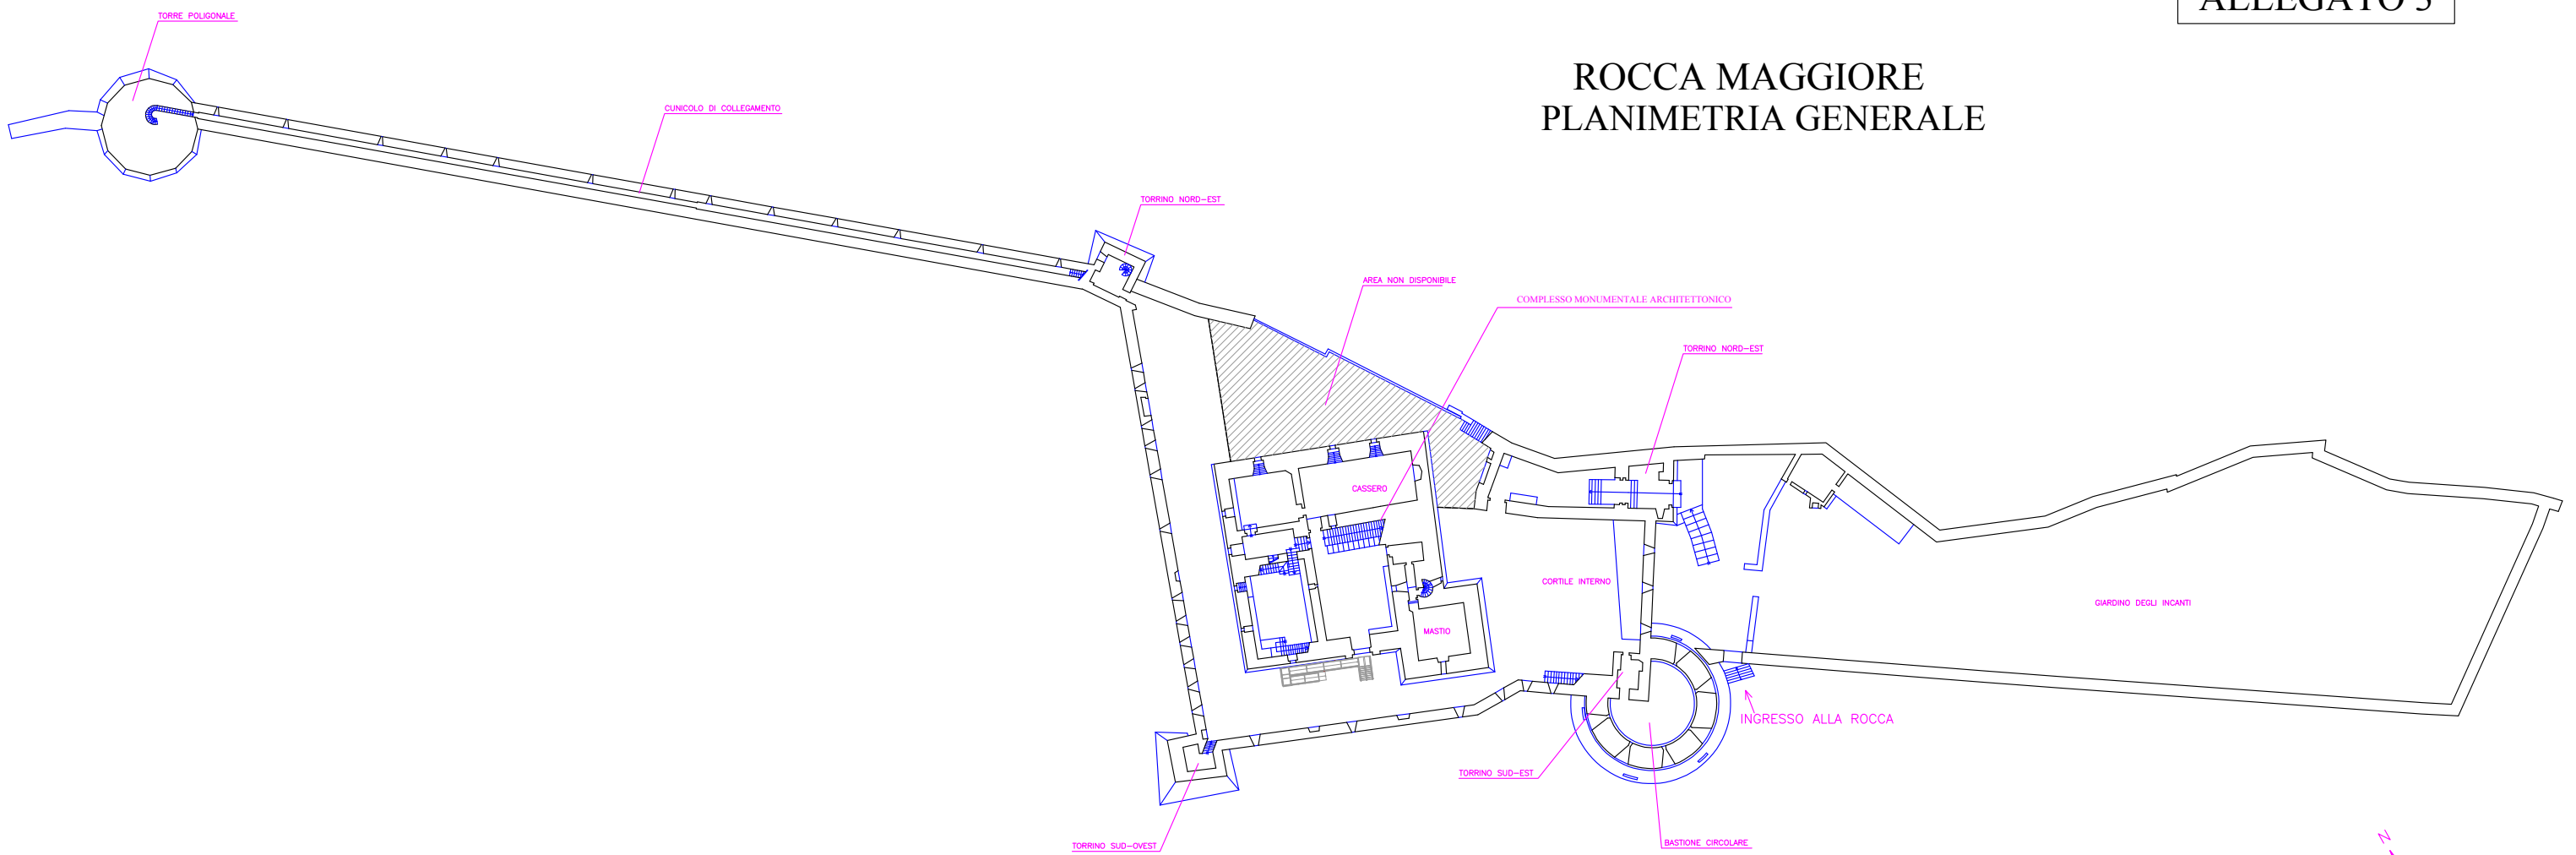


# ROCCA MAGGIORE PARTICOLARE PARTE CENTRALE

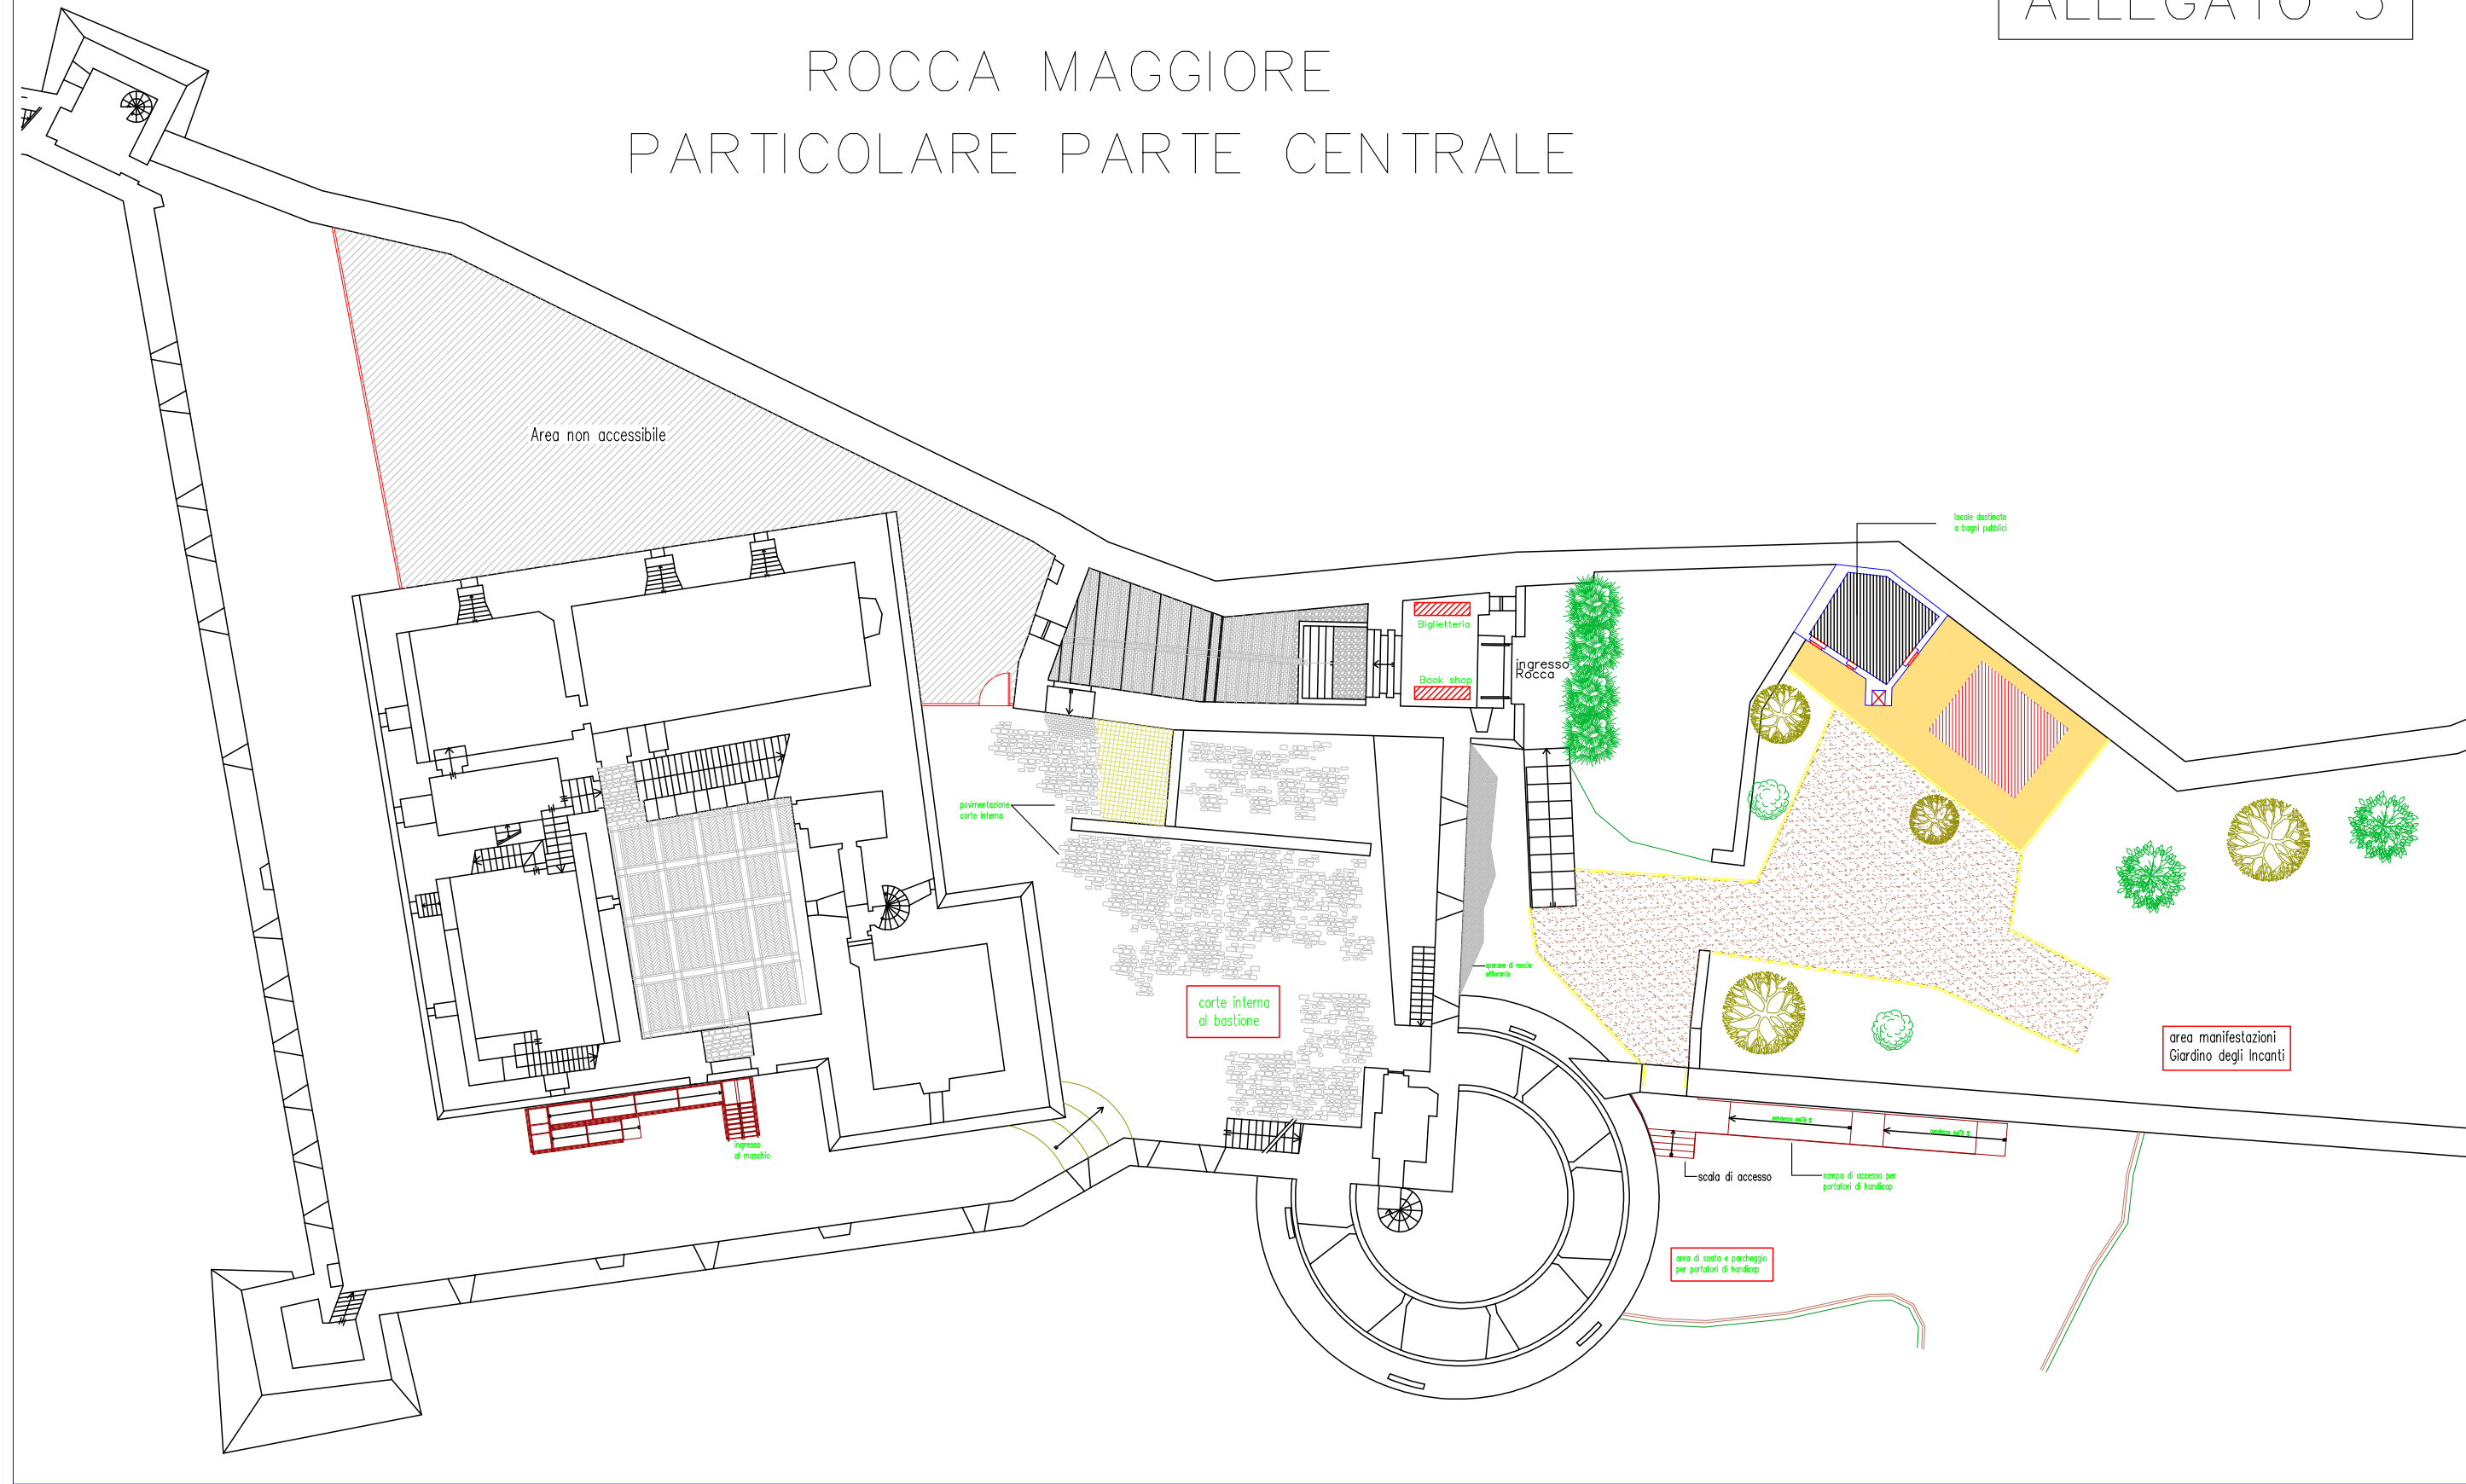


ROCCA MAGGIORE 1:200


ALLEGATO 3

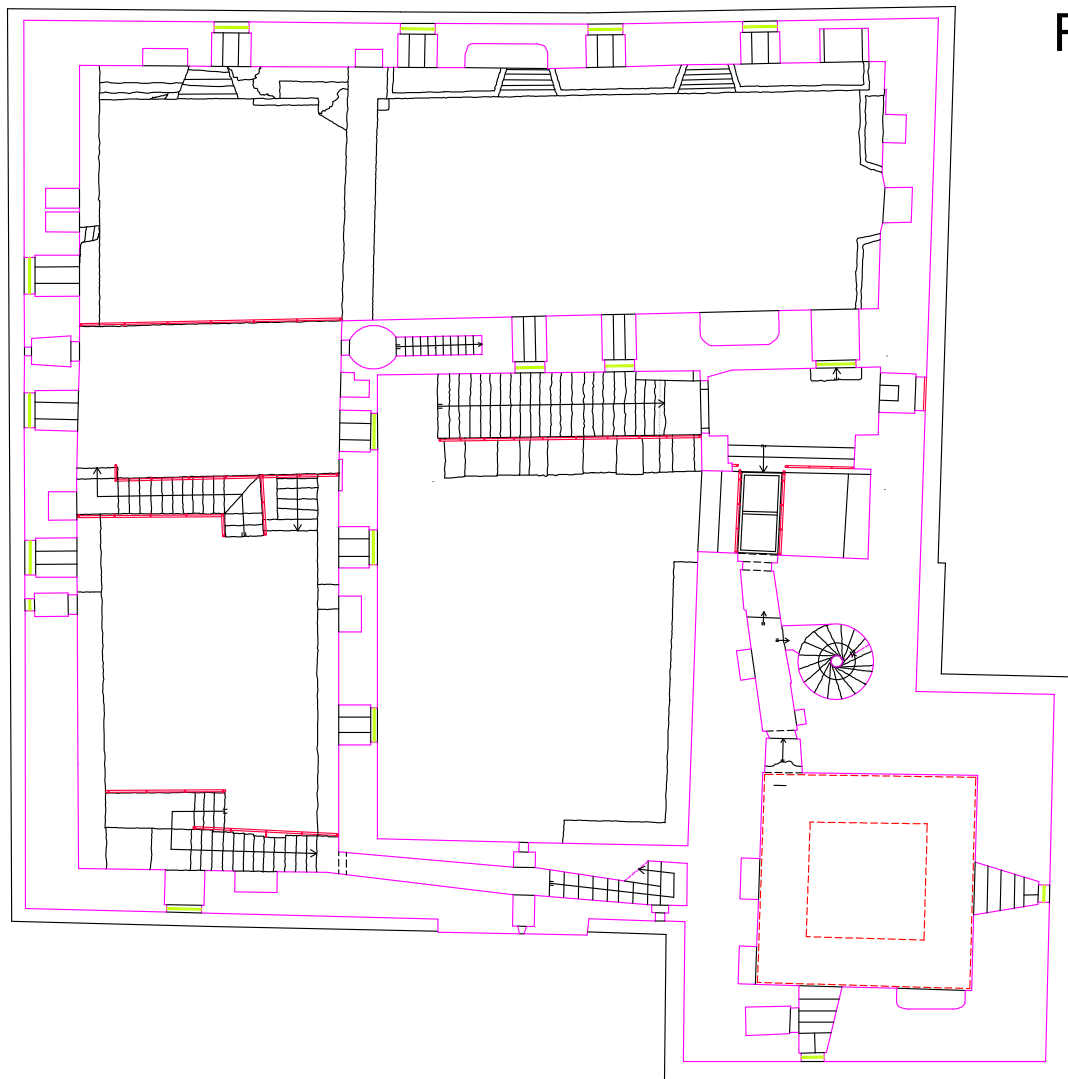

PIANTA PIANO PRIMO

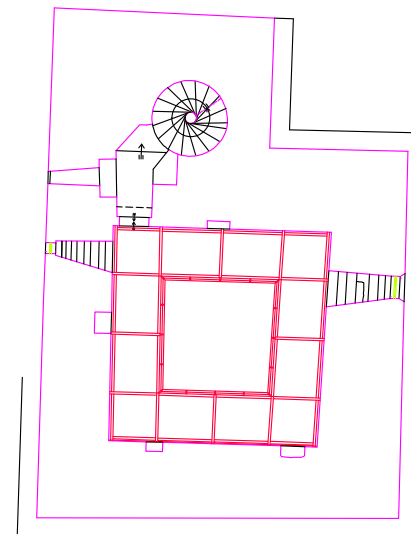


PIANTA PIANO SECONDO

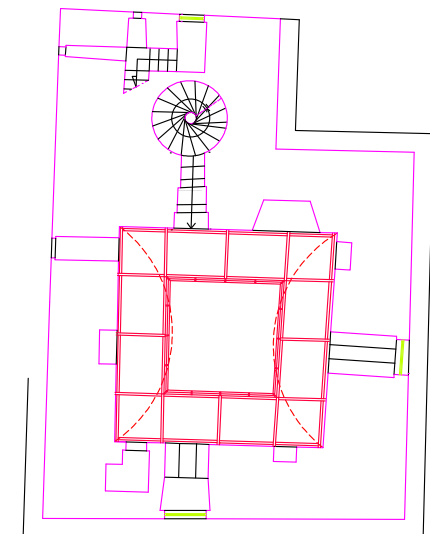


PIANTA PIANO TERZO

# ROCCA MAGGIORE 1:200

ALLEGATO 3

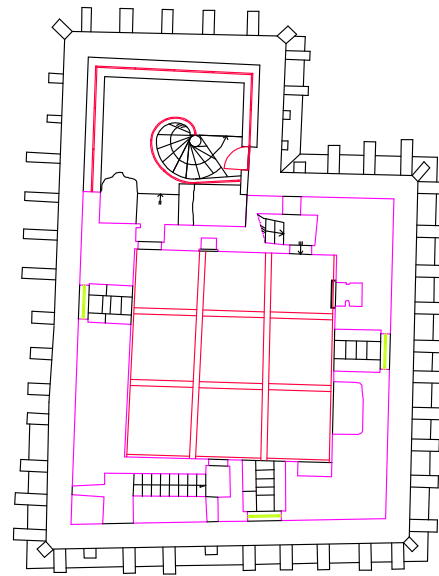


PIANTA PIANO QUARTO

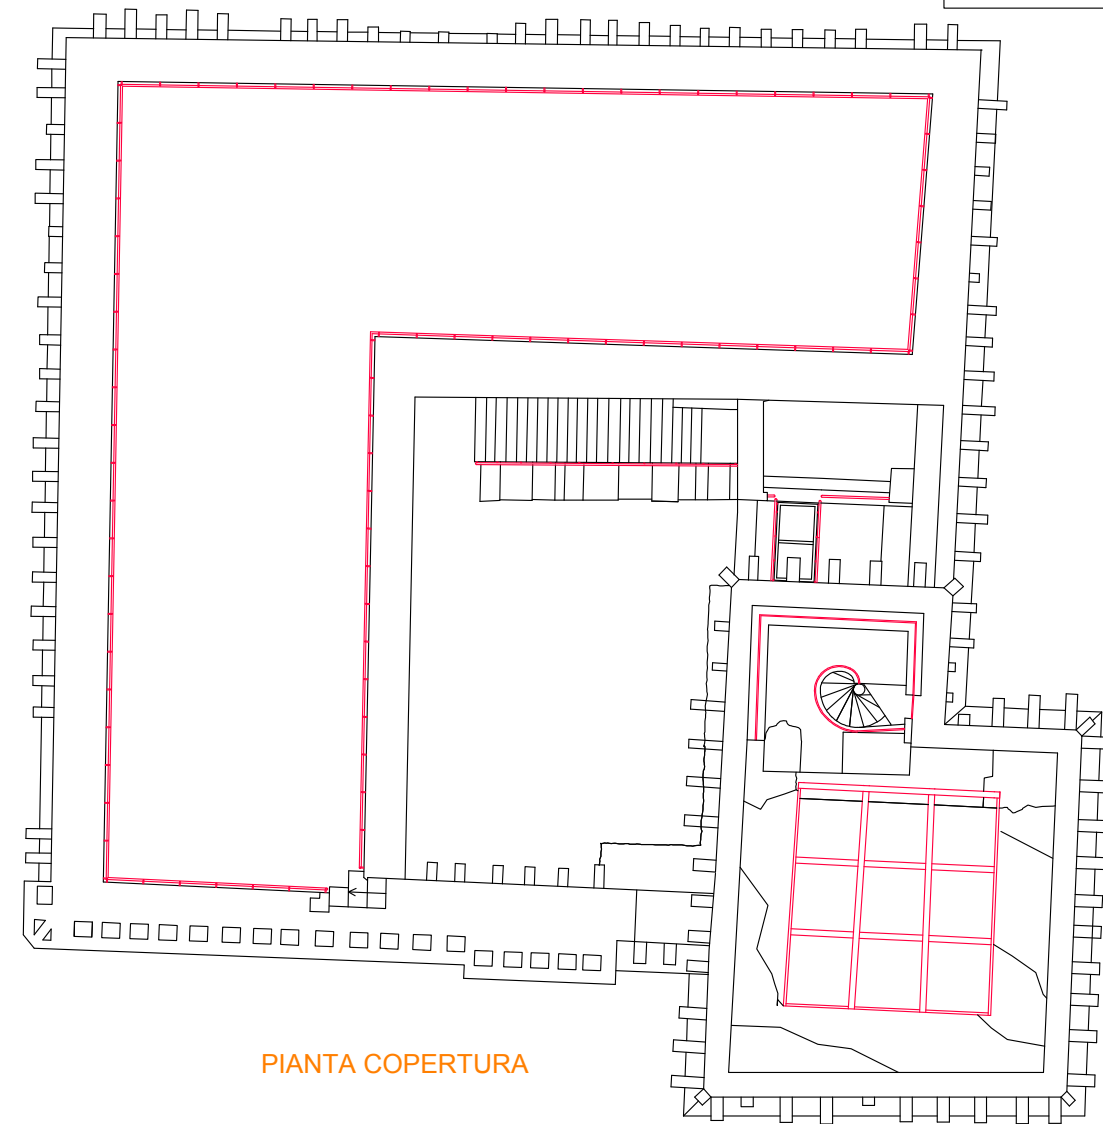


PIANTA COPERTURA

ROCCA MAGGIORE 1:200

ALLEGATO 3

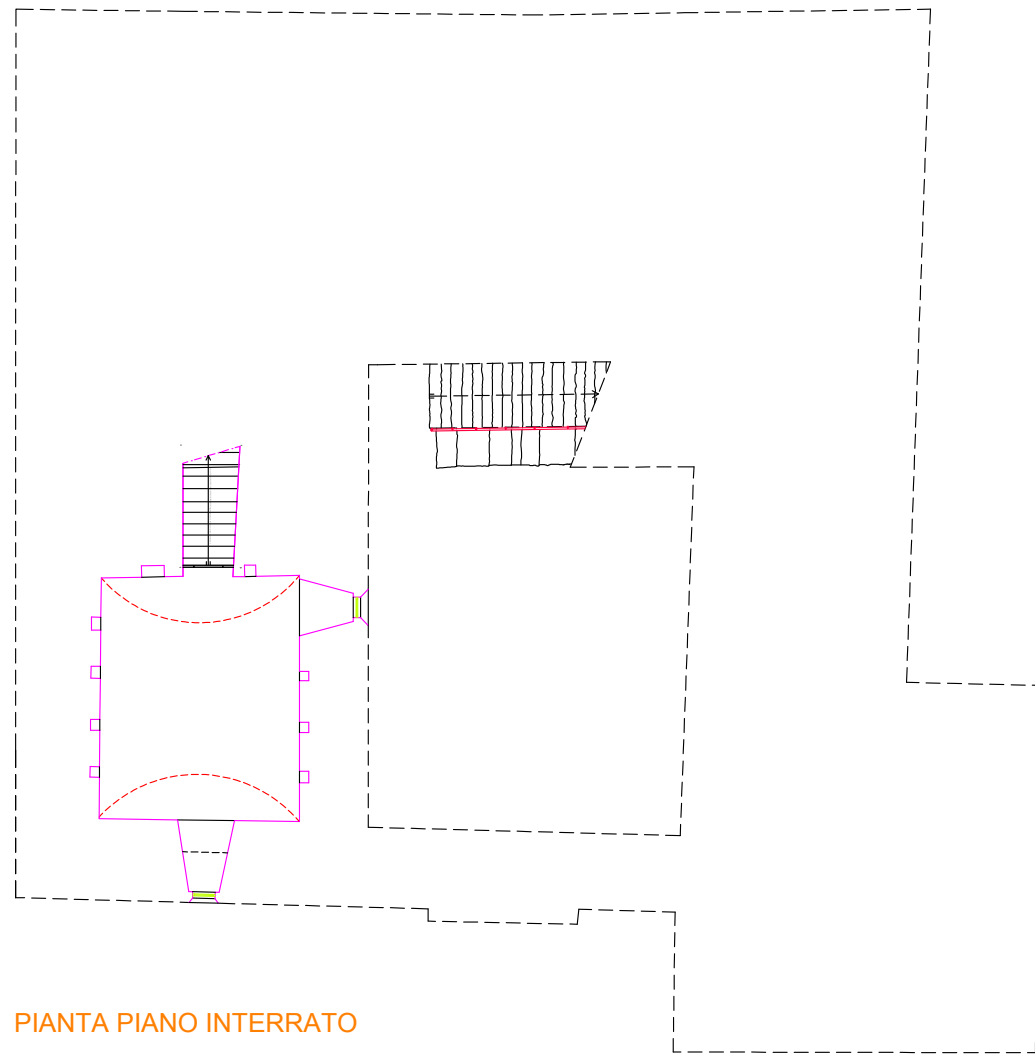

PIANTA PIANO INTERRATO

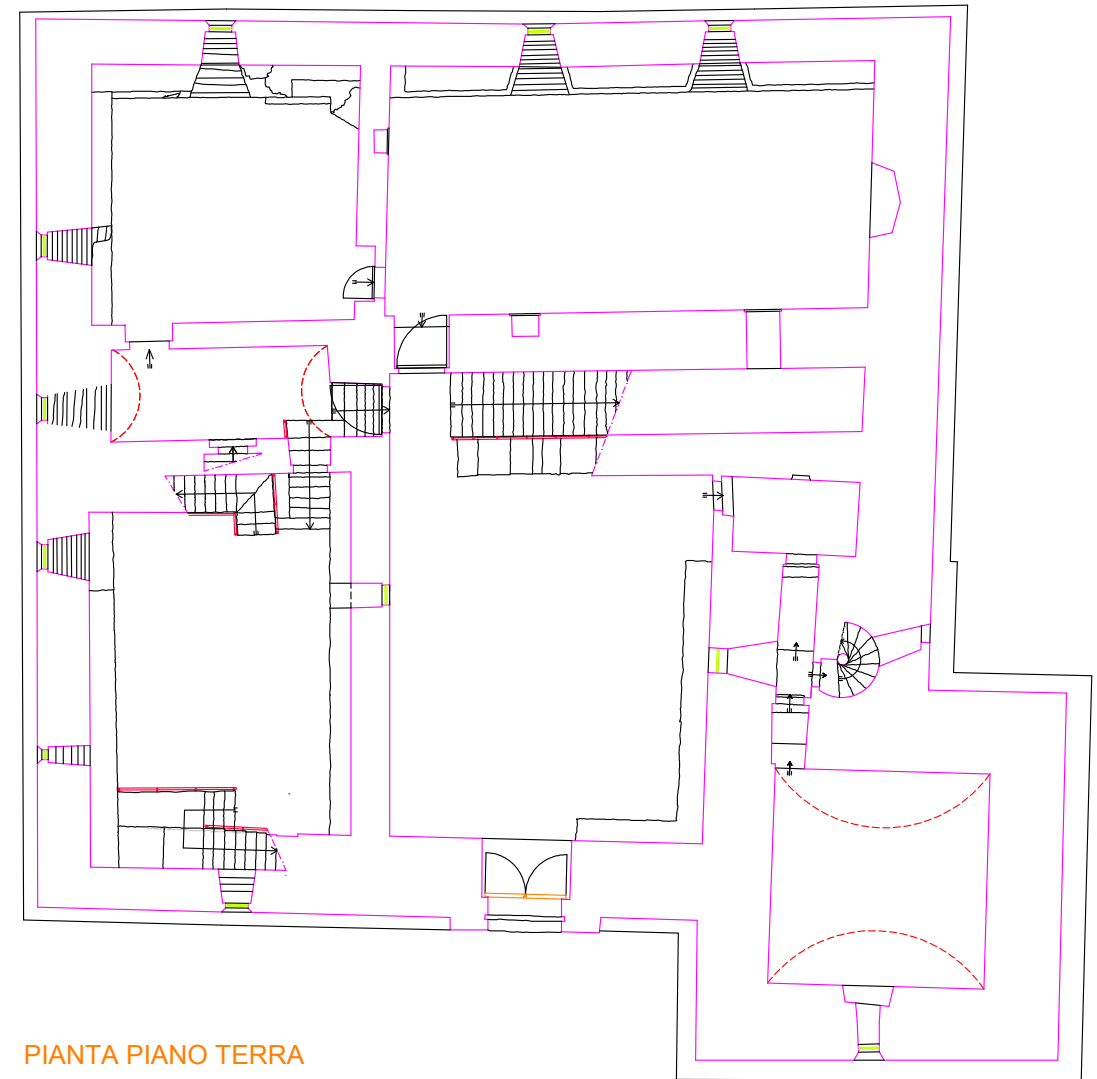

PIANTA PIANO TERRA