




PIANTA PIANO TERRA

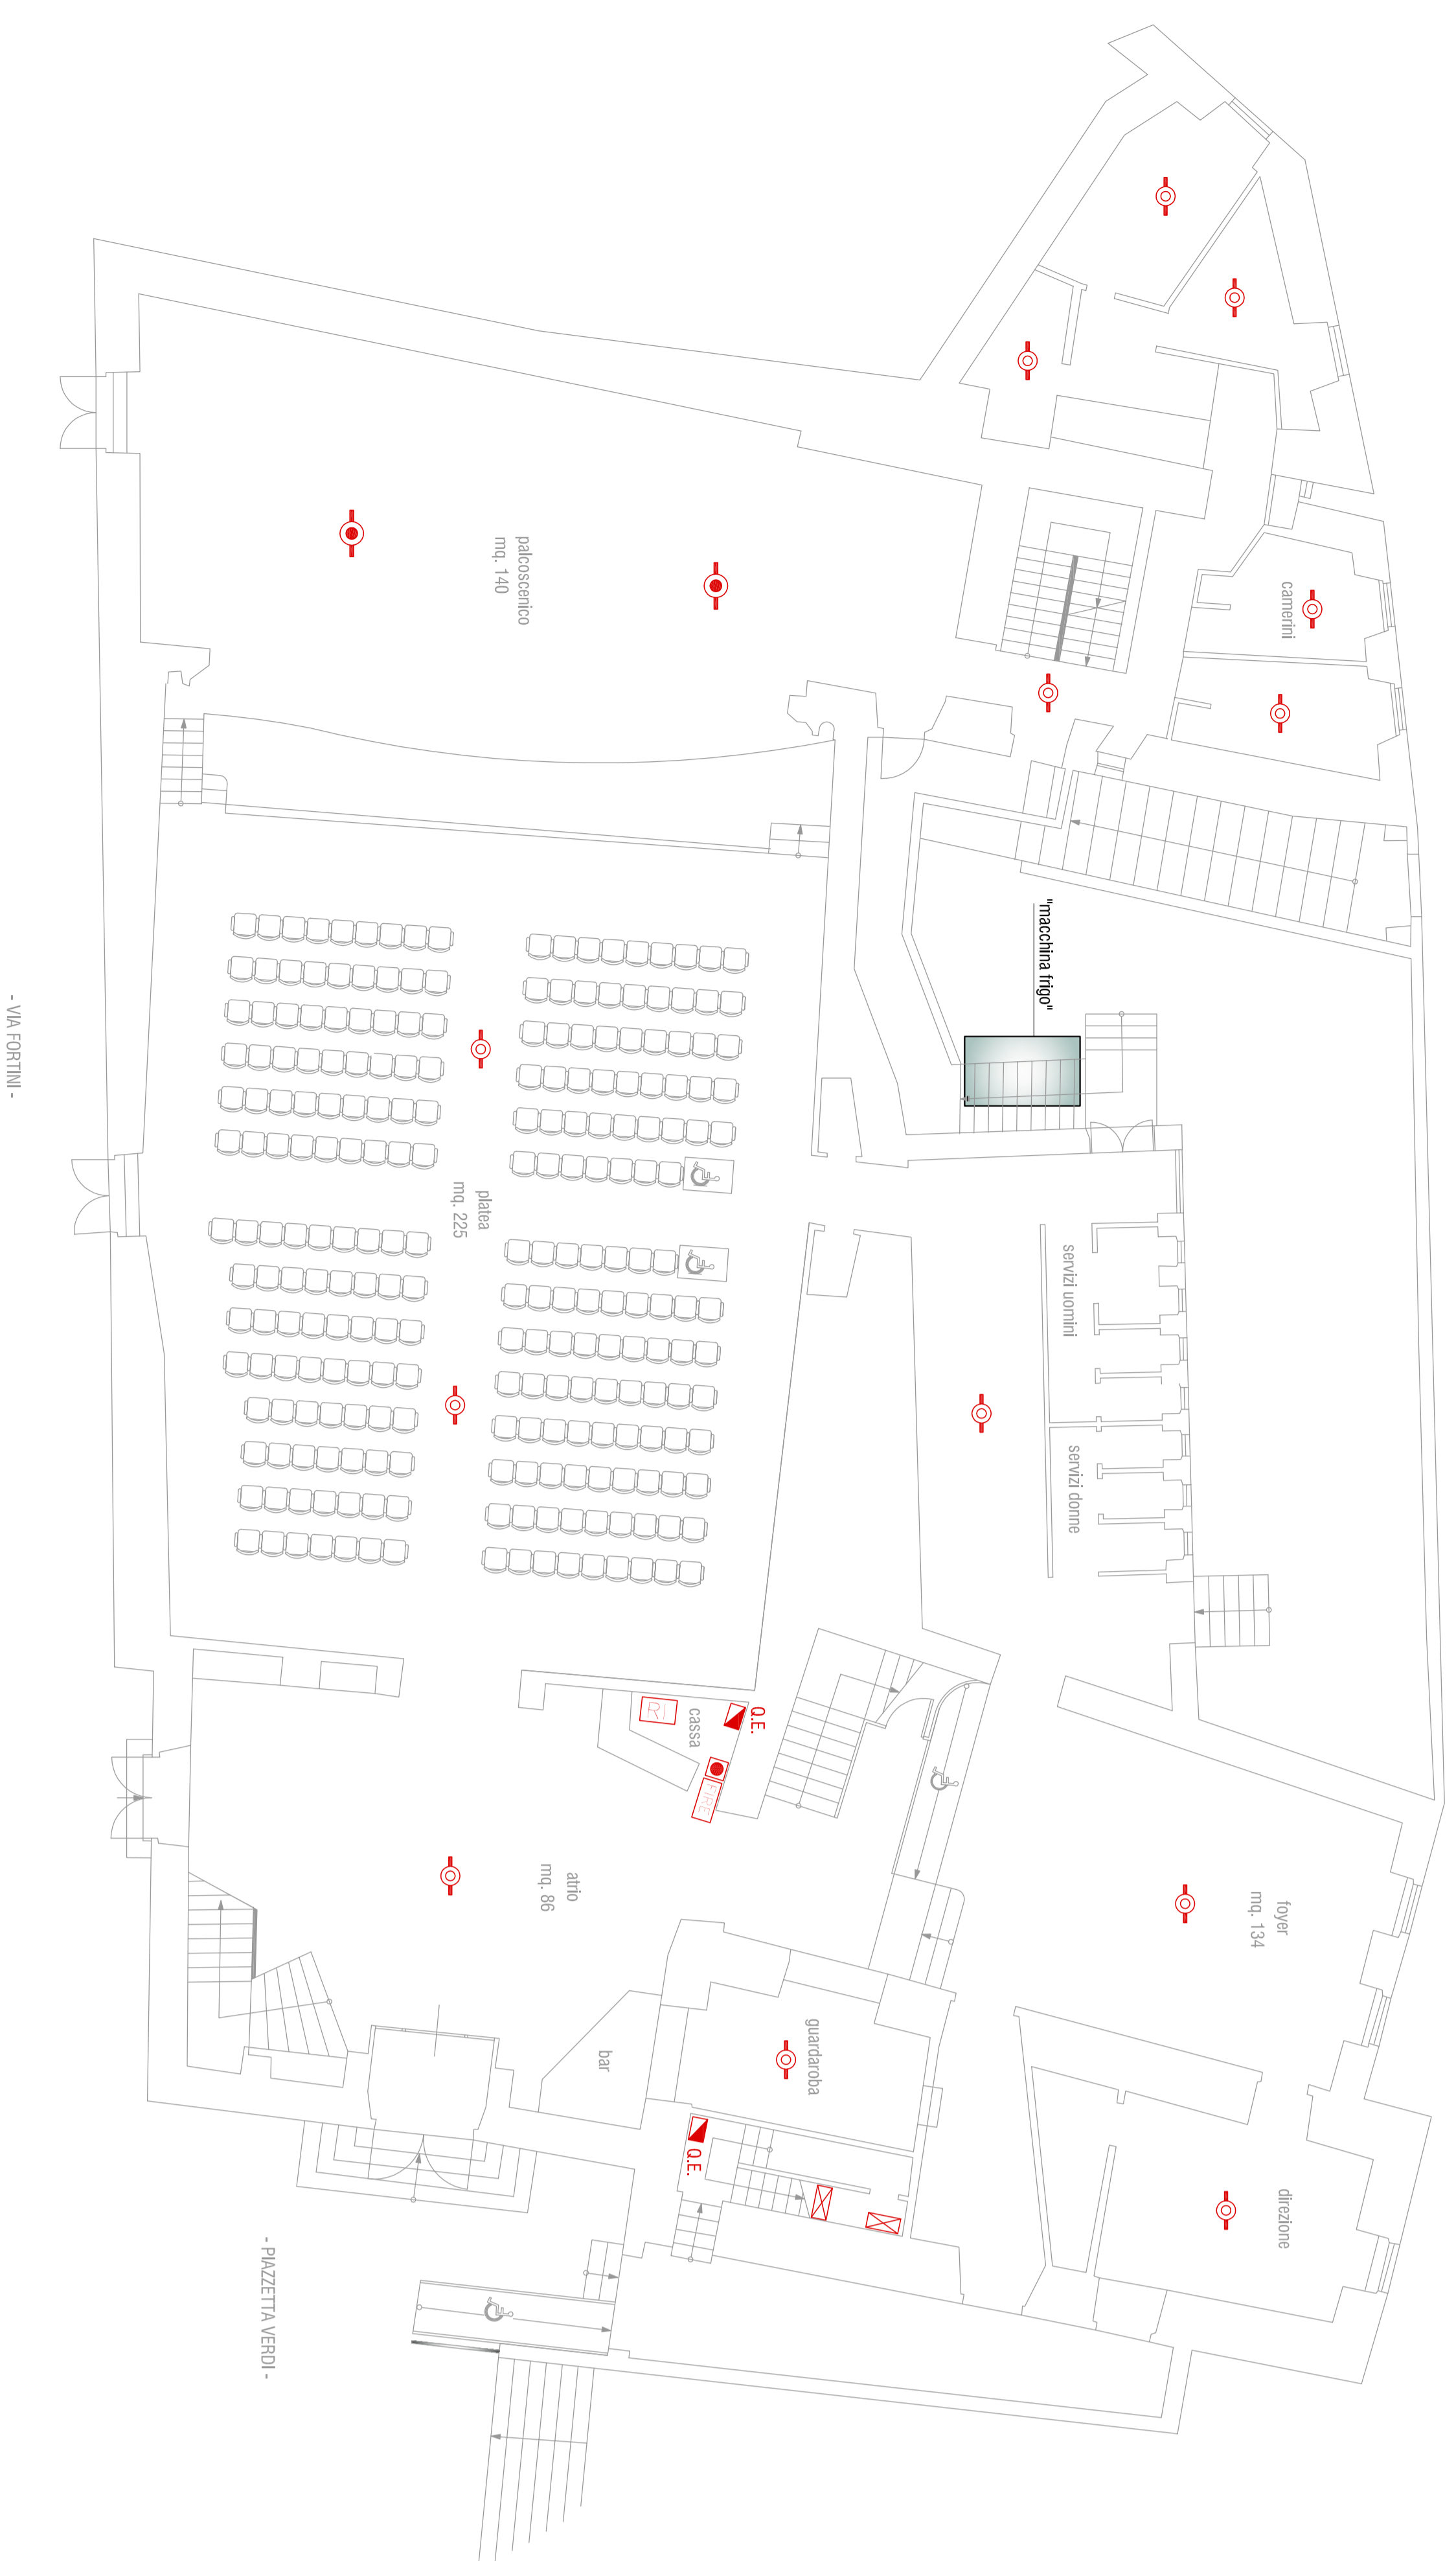


PIANTA PIANO PRIMO

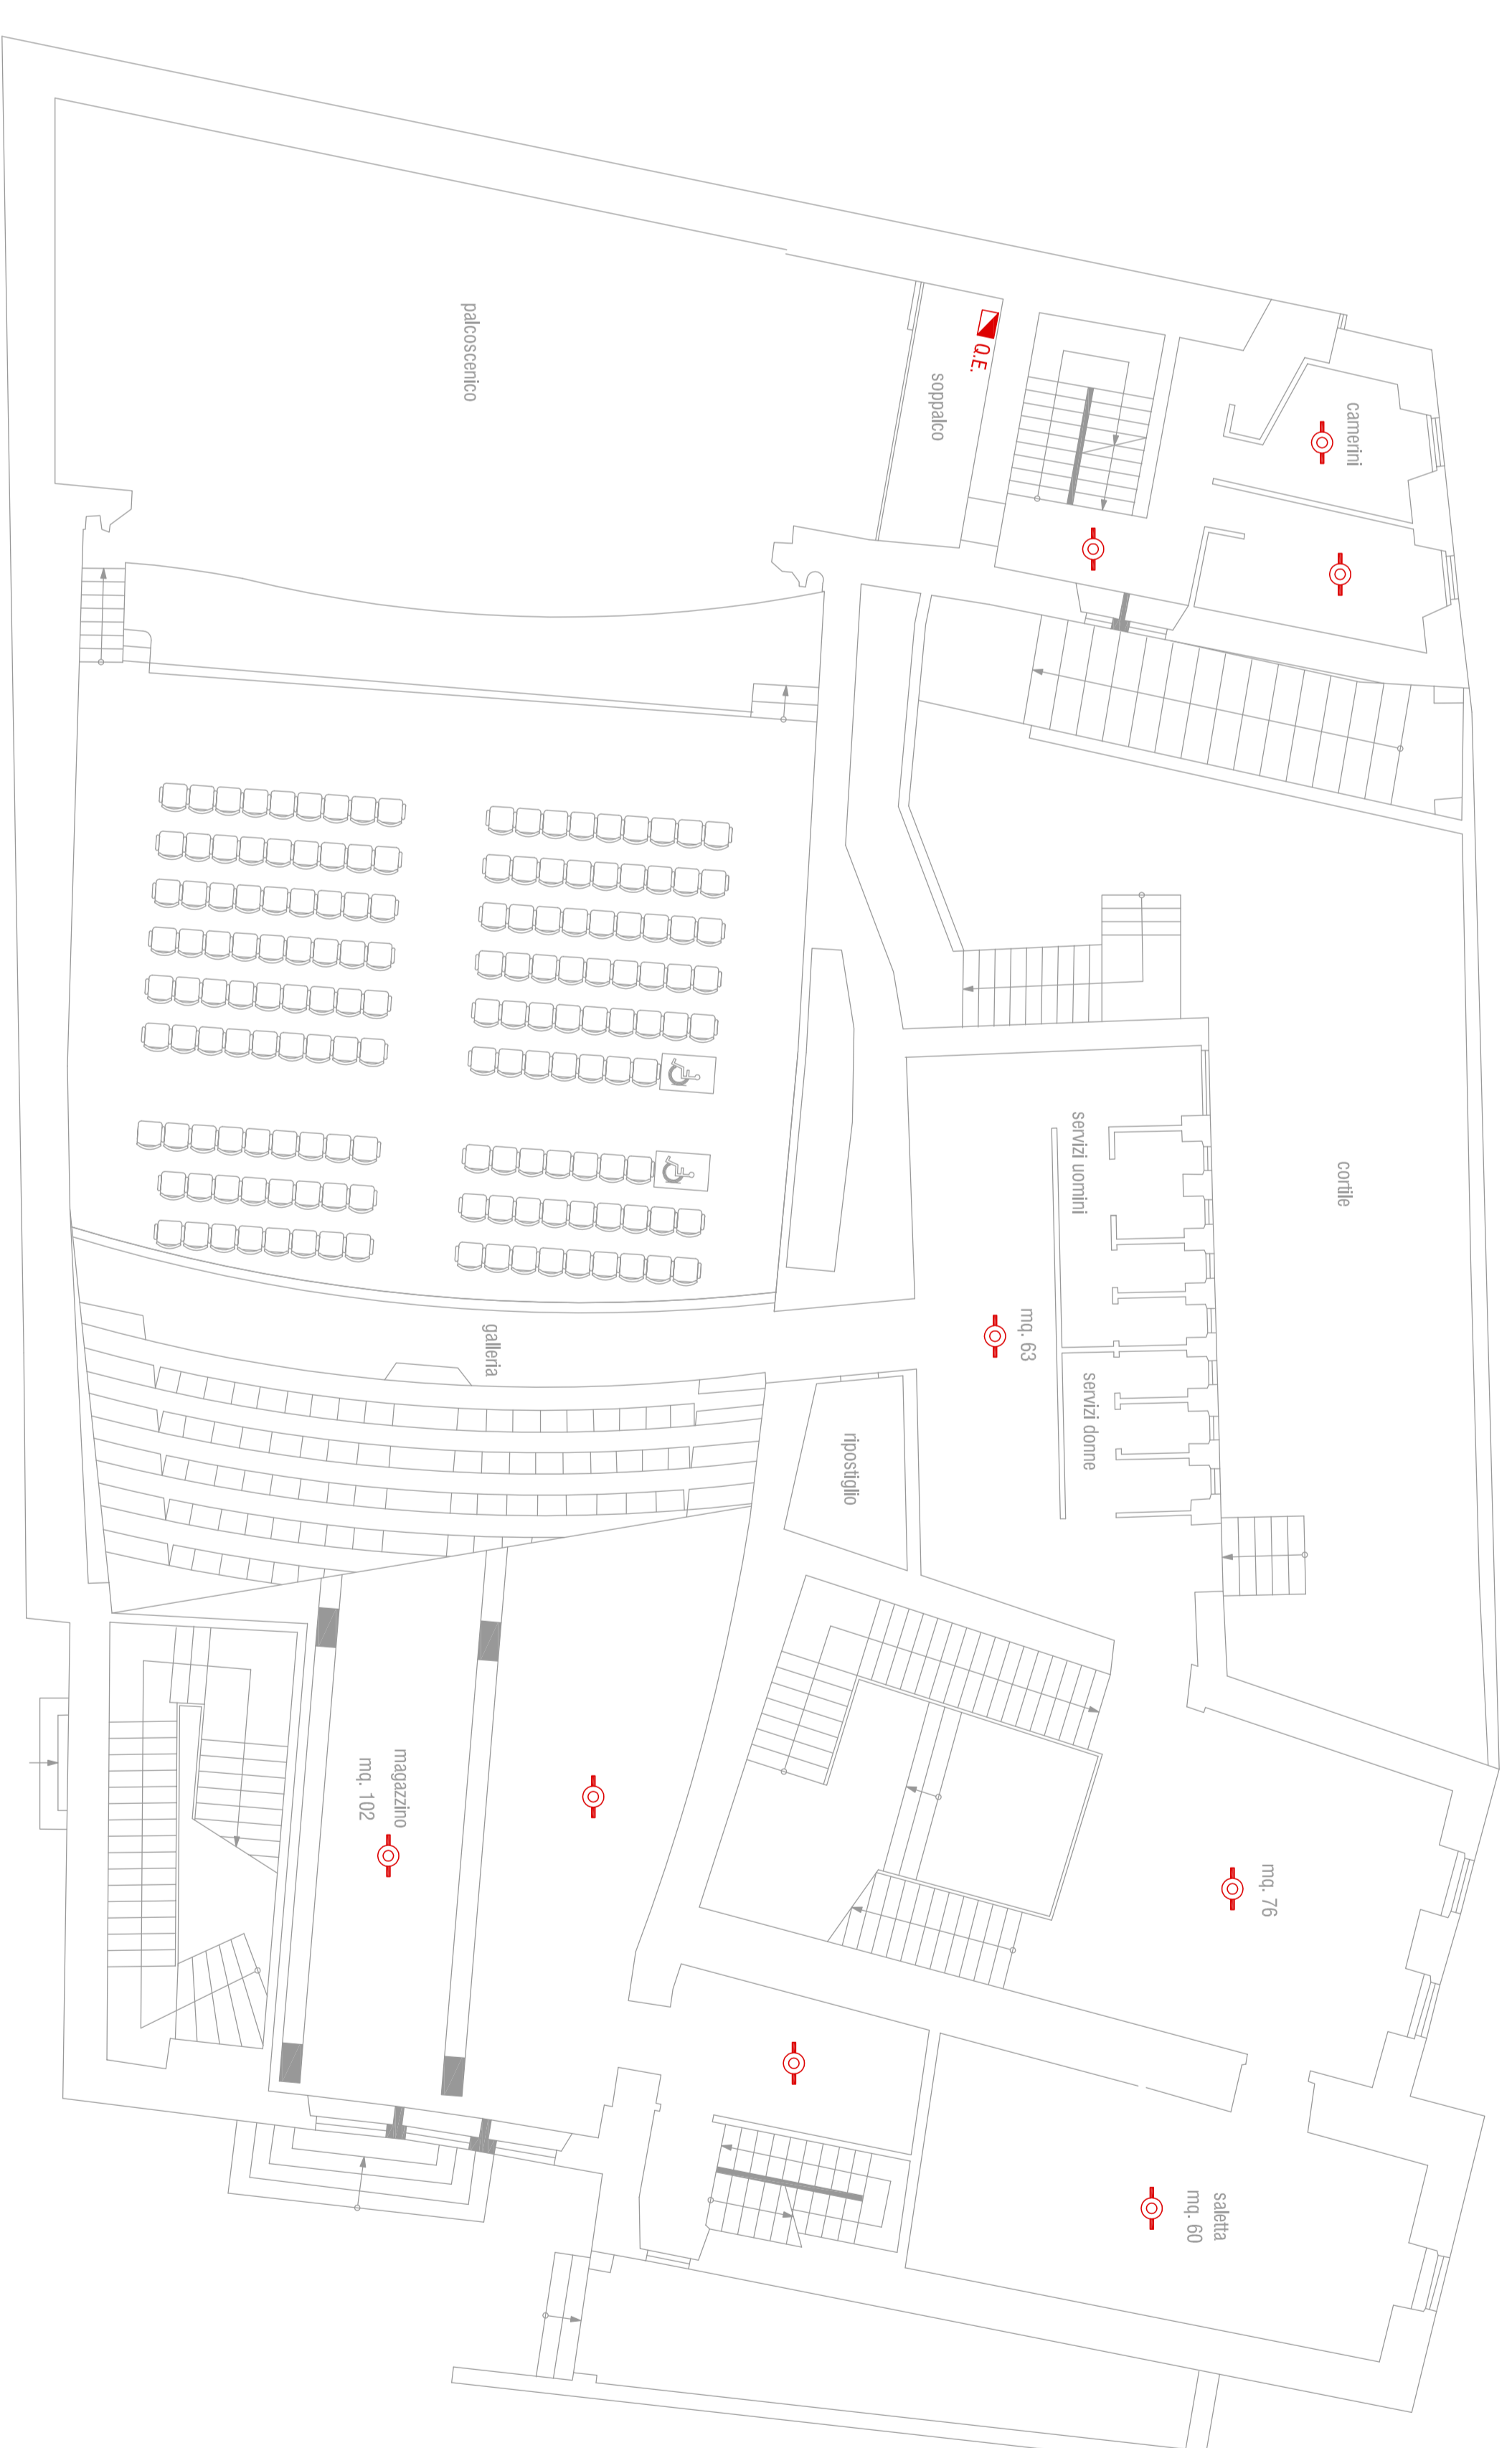

PIANTA PIANO SECONDO

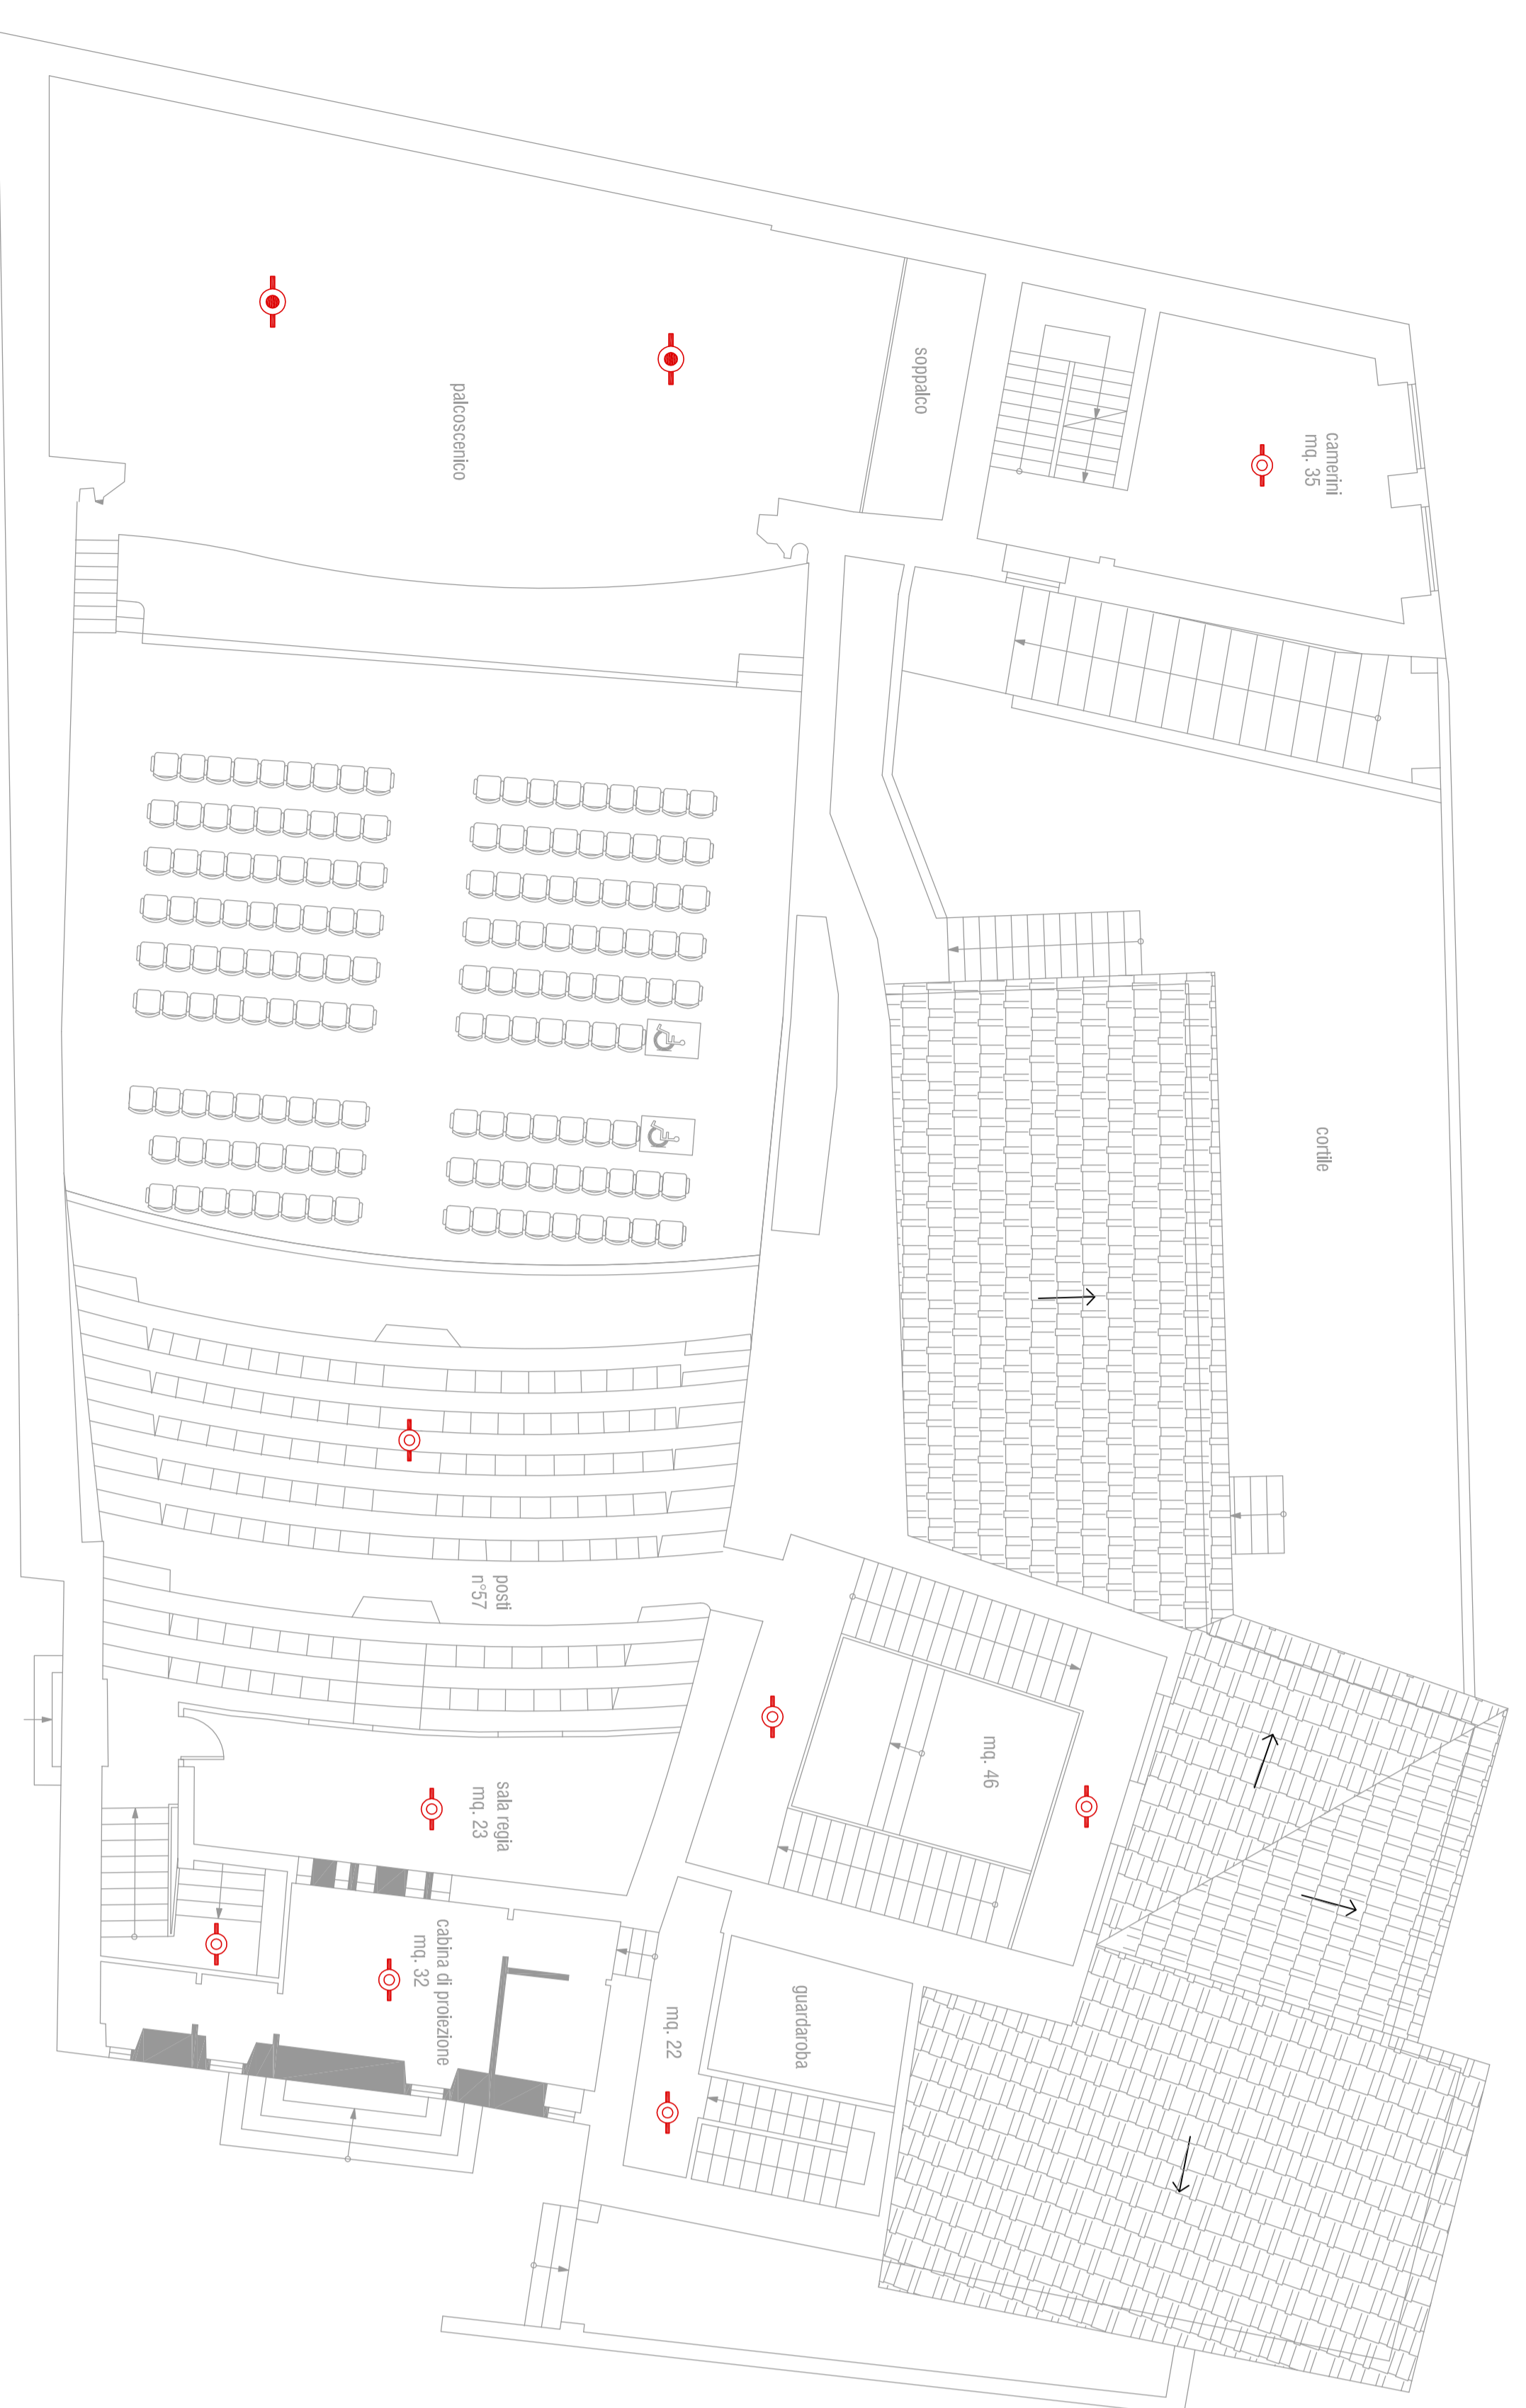

PIANTA PIANO SCANTINATO

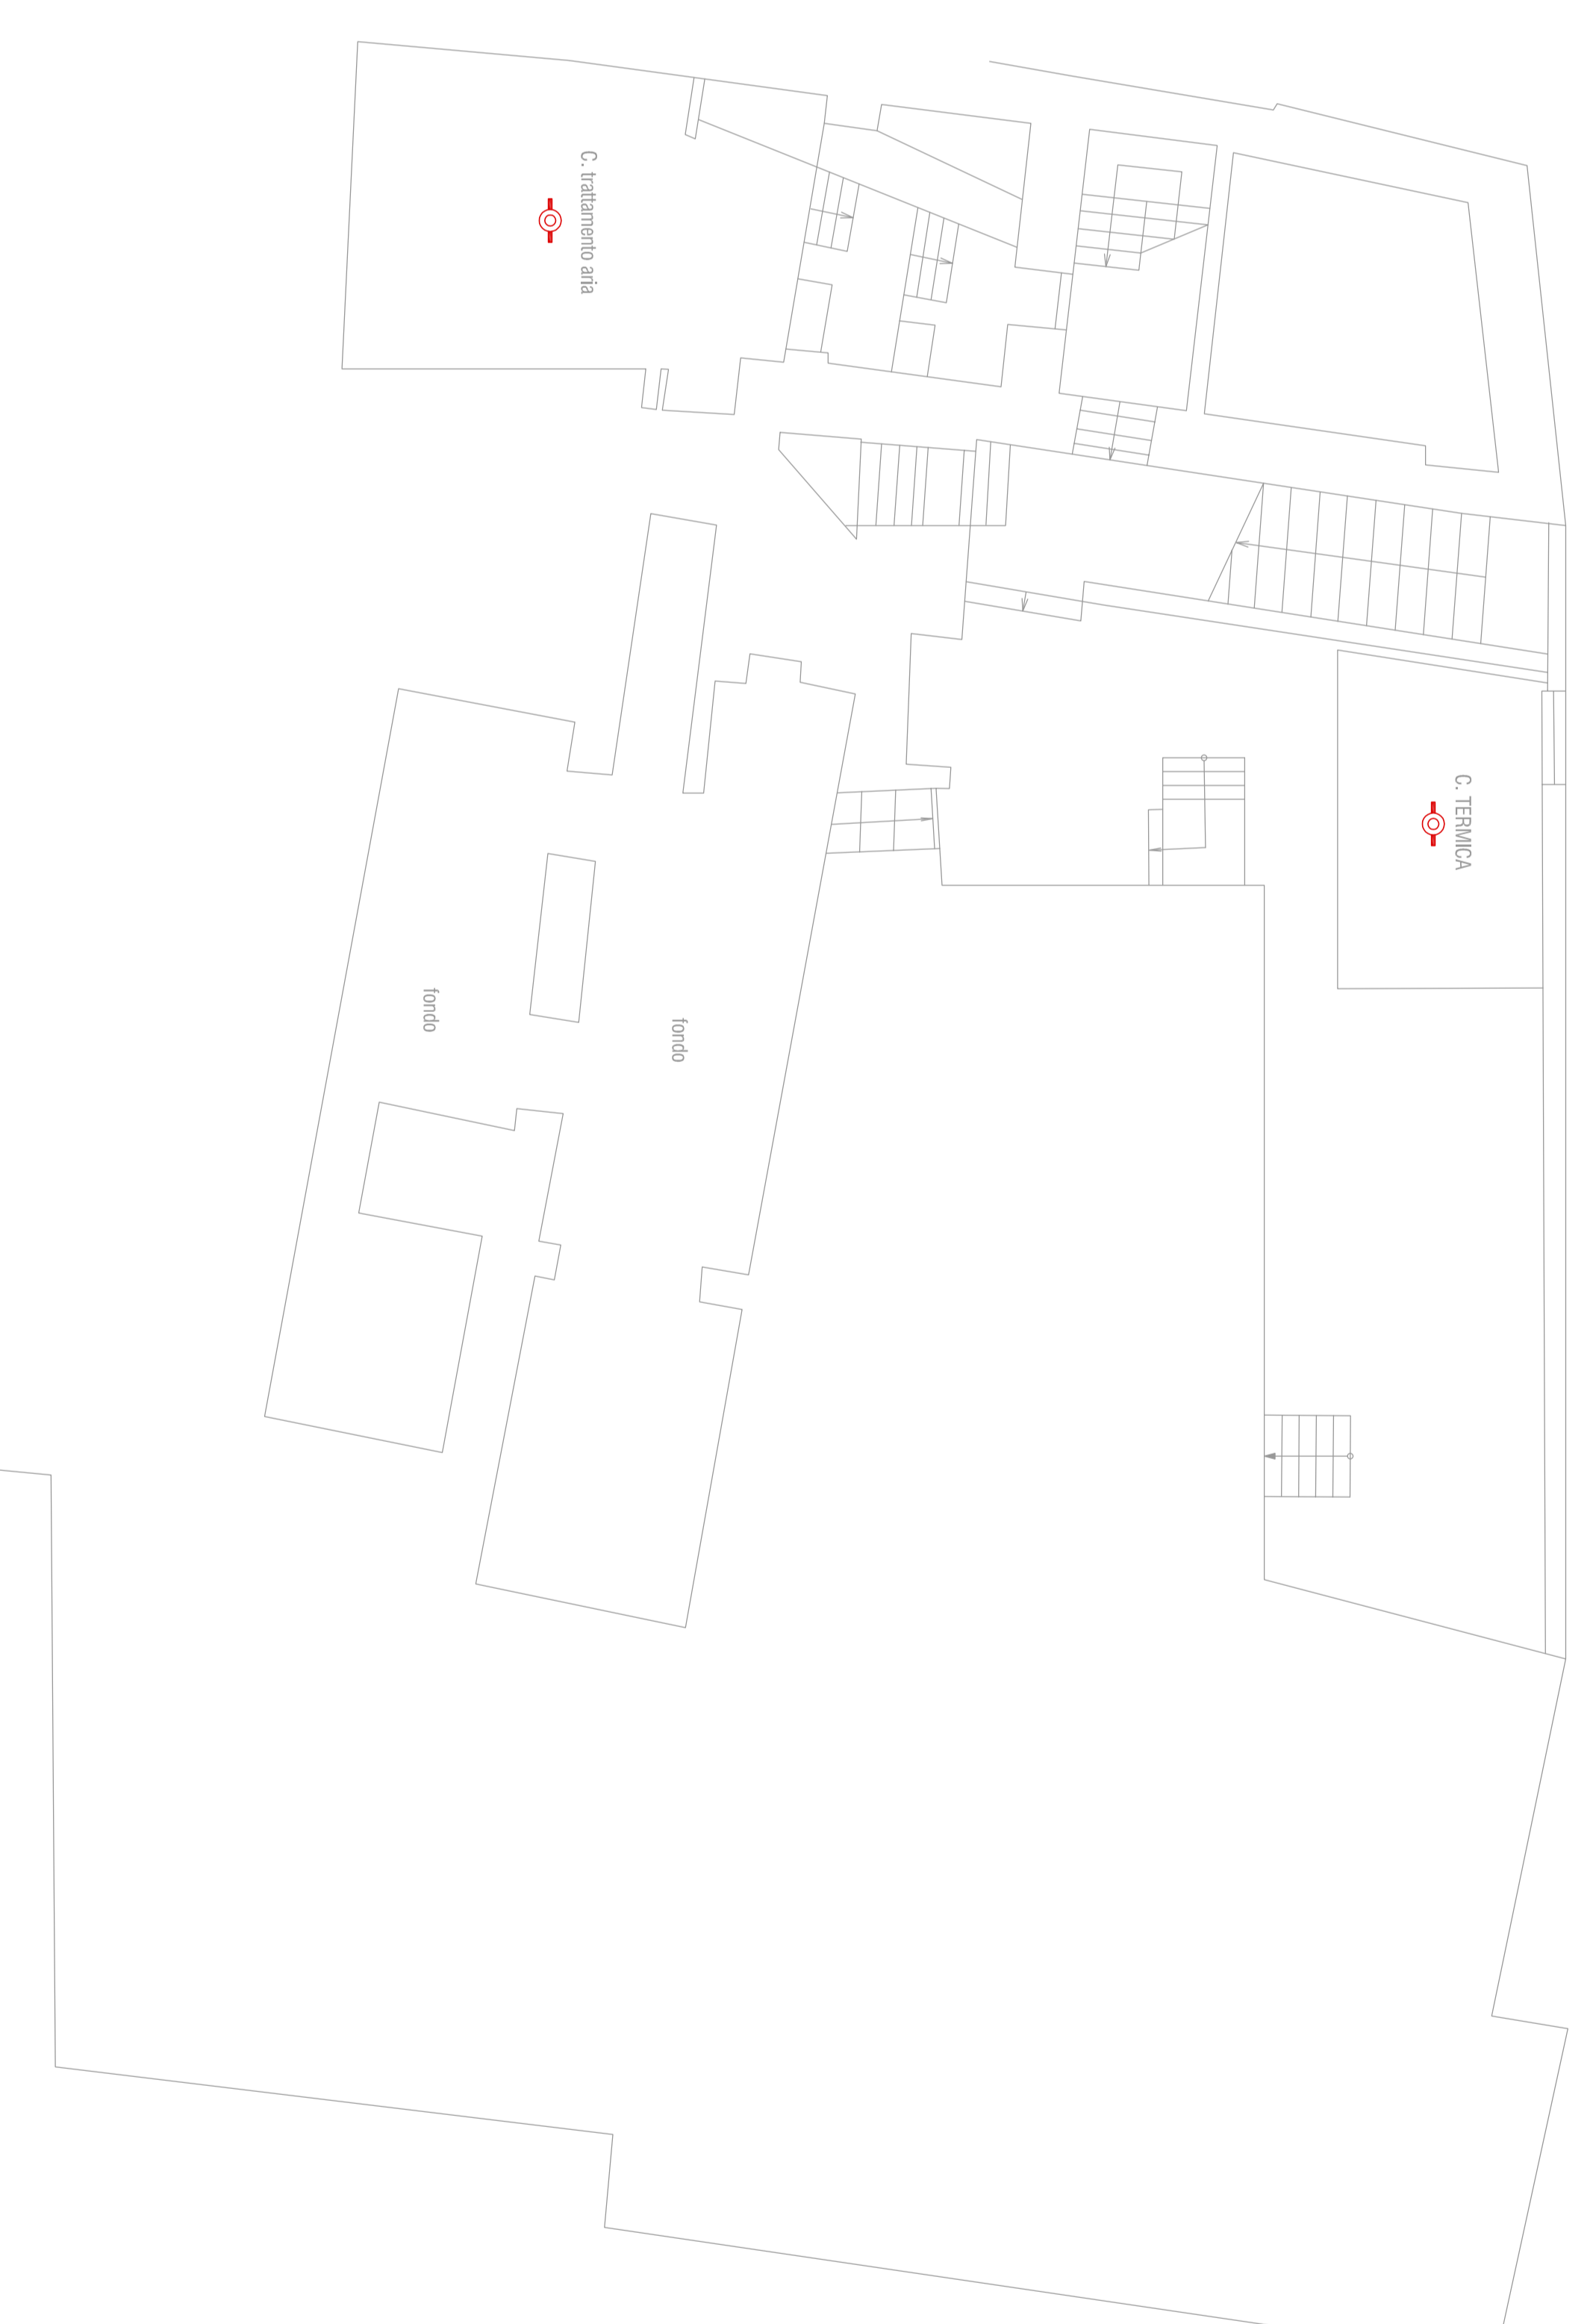

LEGENDA RILEVAZIONE INCENDI

	Centrale Rilevazione Incendi
	Cassonetto ottico/acustico per allarme incendi
	Sensore ottico di fumo a basso profilo indirizzabile
	Sensore ottico di fumo a basso profilo indirizzabile termico con custodia
	Pulsante manuale allarme incendio
	Quadri elettrici
	Contatori elettrici



**COMUNE DI ASSISI**  
SETTORE INFRASTRUTTURE  
Ufficio Opere Pubbliche e Patrimonio

OGGETTO:  
POR FESR 2014-2020, Azione 5.2.1 Interventi per la tutela, la valorizzazione e la messa in rete del patrimonio culturale, materiale e immateriale, nelle aree di attrazione di rilevanza strategica tale da consolidare e promuovere processi di sviluppo: VALORIZZAZIONE DEGLI SPAZI ESPOSITIVI DI PALAZZO VALLEMANI E DELLA ROCCA MAGGIORE INTEGRATA CON LE ATTIVITA' CULTURALI DEL TEATRO METASTASIO.

1° STRALCIO: TEATRO METASTASIO

Oscodoc: IMPIANTO RILEVAZIONE FUMI

Il progettista:	I collaboratori:	
Titolo:	Data:	Versione:
<b>5.M</b>	OTTOBRE 2017	
Scala:	1:100	