
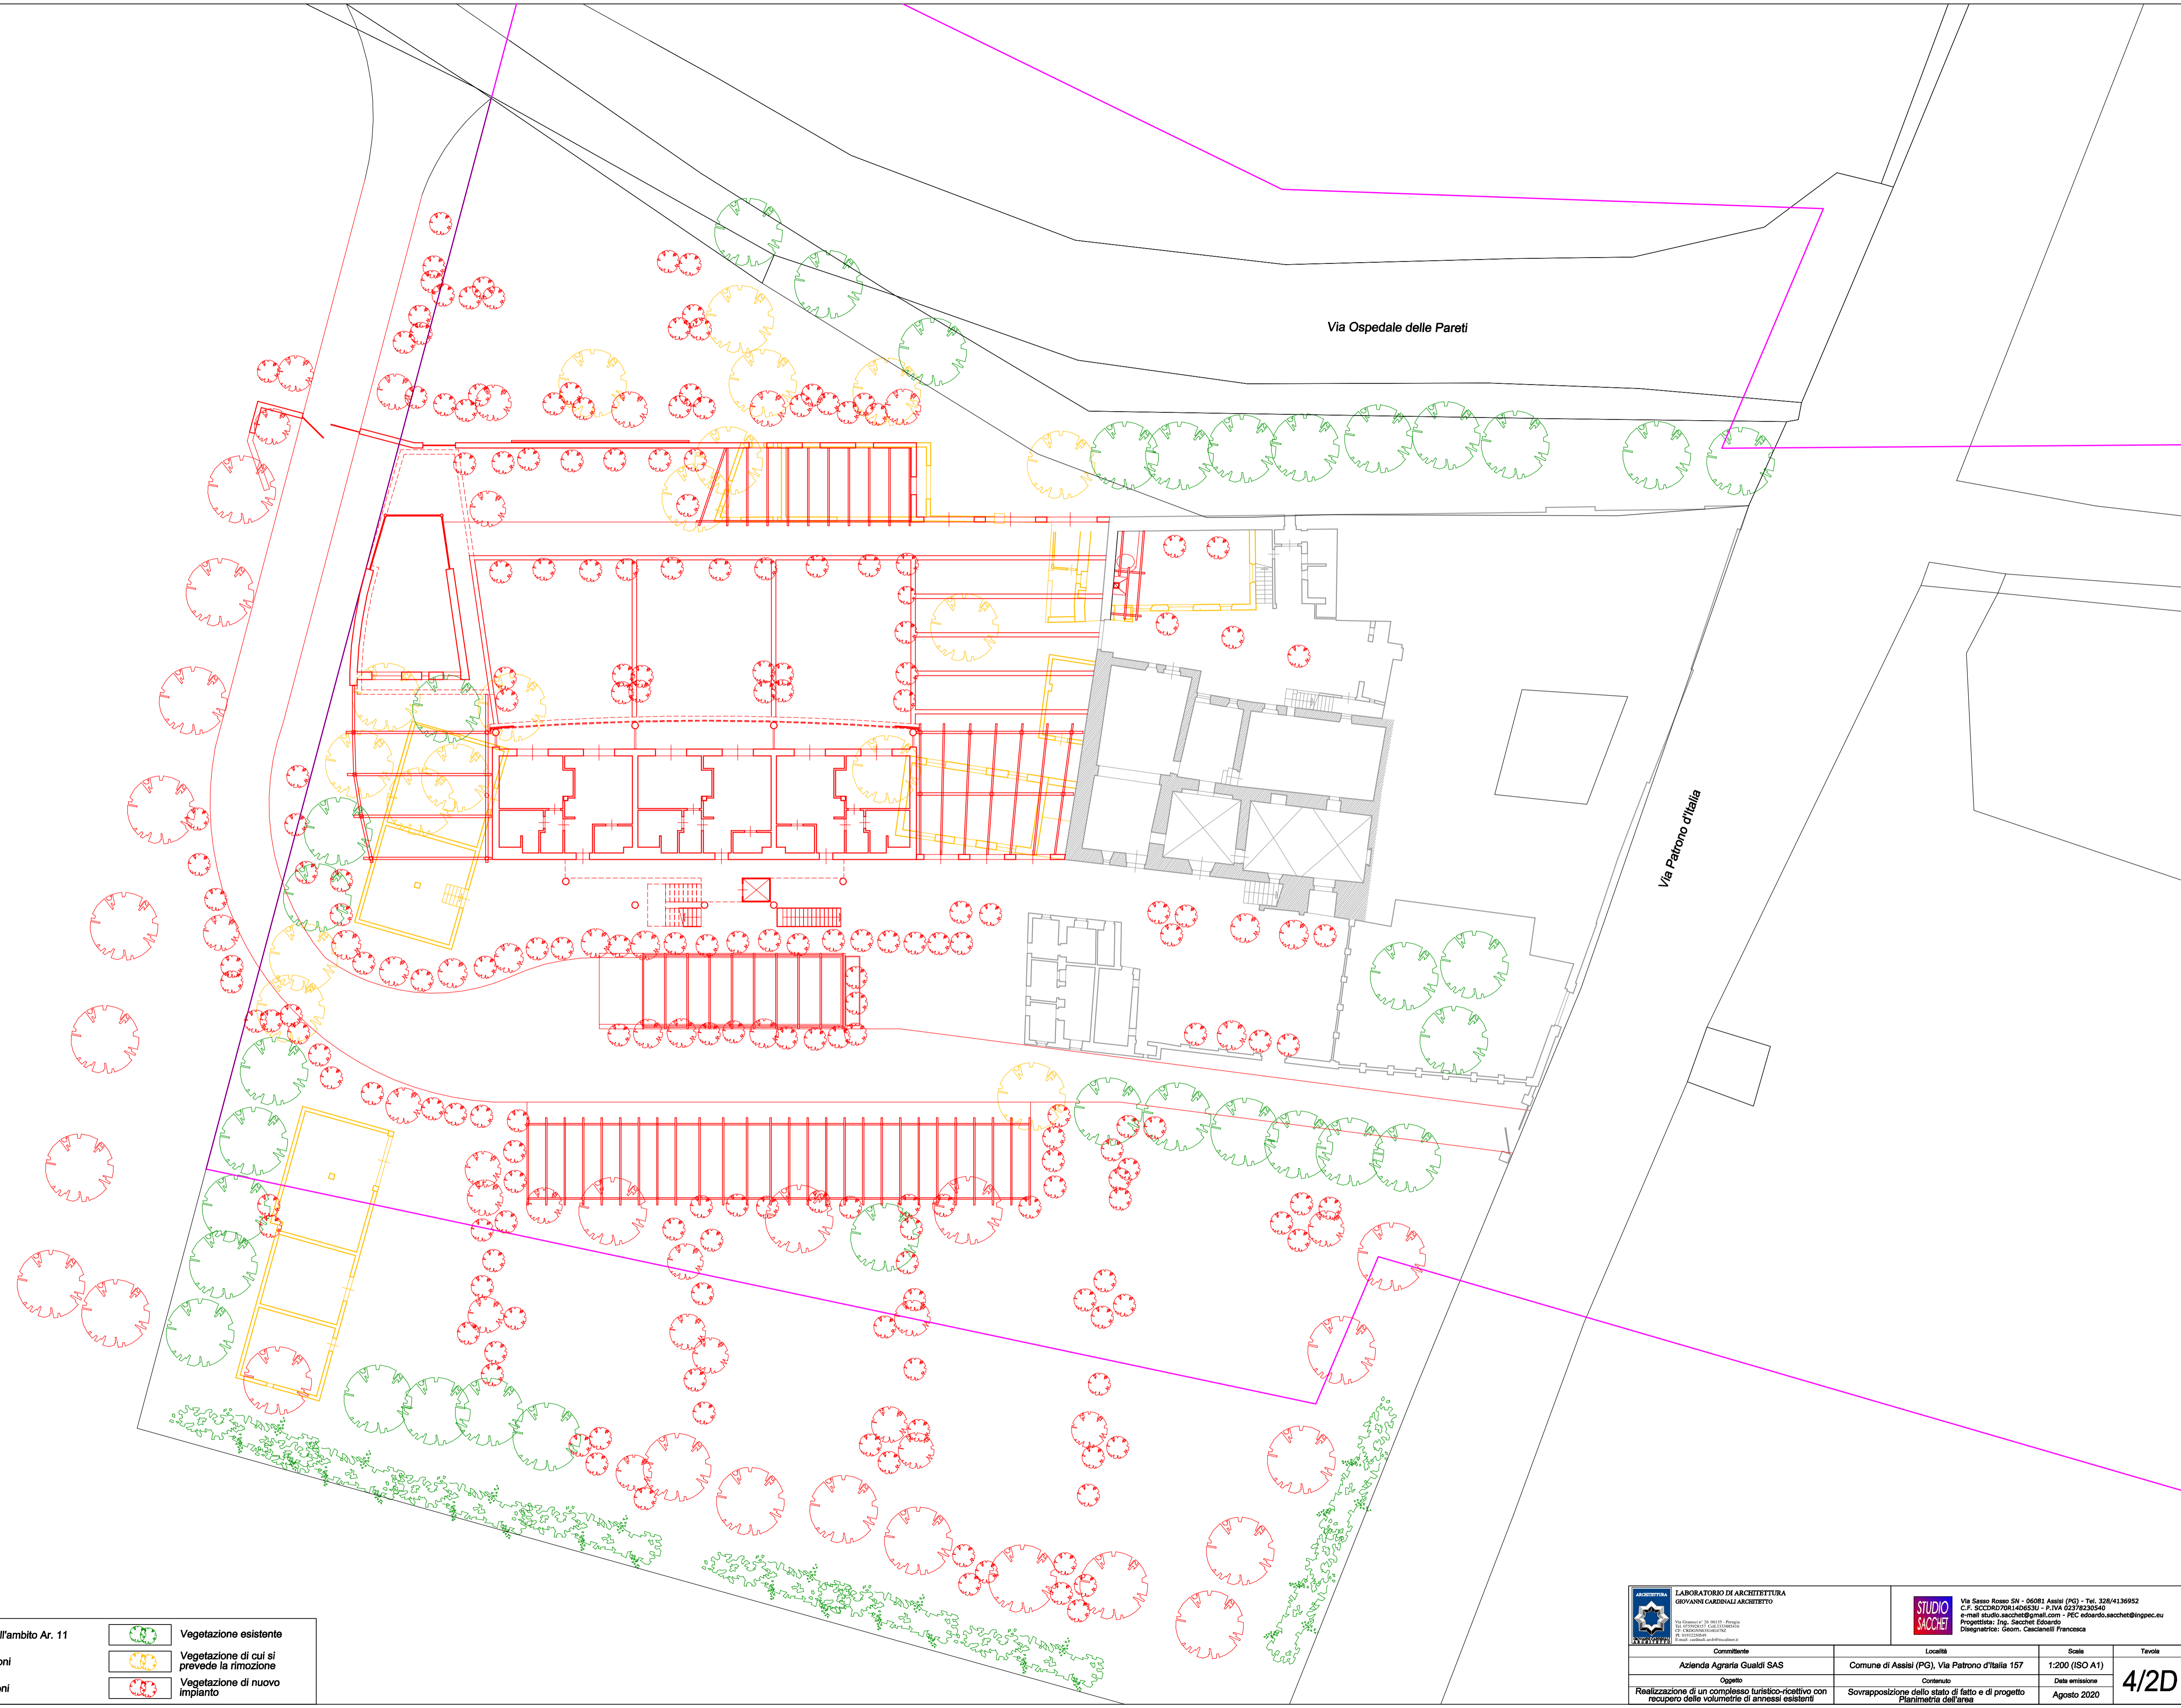


LEGENDA

	Limite dell'ambito Ar. 11		Edifici esistenti
	Limite di proprietà		Edifici di progetto

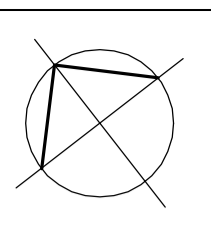

Via Ospedale delle Pareti

Via Patrono d'Italia

LEGENDA

	Limite dell'ambito Ar. 11		Vegetazione esistente
	Demolizioni		Vegetazione di cui si prevede la rimozione
	Costruzioni		Vegetazione di nuovo impianto

 LABORATORIO DI ARCHITETTURA GIOVANNI CASANELLI ARCHITETTO <small>Via Venezia 28 - 06018 - Perugia Tel. 075/2020111 - 075/2020112 E-mail: studio.sacchet@gmail.com - PEC: edoardo.sacchet@ingpec.eu</small>	 Via Sasso Rosso 5H - 06091 Assisi (PG) - Tel. 328/4136952 C.F. SC008708140633U - P.IVA 02378230540 e-mail: studio.sacchet@gmail.com - PEC: edoardo.sacchet@ingpec.eu Progettista: Ing. Sacchet Edoardo Disegnatrice: Geom. Casanelli Francesca	Comittente	Località	Scala	Tavola
		Azienda Agraria Gualdi SAS	Comune di Assisi (PG), Via Patrono d'Italia 157	1:200 (ISO A1)	4/2D
Oggetto Realizzazione di un complesso turistico-ricettivo con recupero delle volumetrie di annessi esistenti		Contenuto Sovrapposizione dello stato di fatto e di progetto Planimetria dell'area		Data emissione	Agosto 2020